


ÚZEMNÍ PLÁN SÍDELNÍHO ÚTVARU SEDLEC VČ. ZMĚNY Č. 1

BILANCE ZASTAVITELNÝCH PLOCH


STÁVAJÍCÍ ZASTAVITELNÉ PLOCHY			
C1,C2,B,D	RODINNÉ DOMY, KOMUNIKACE, ZAHRADY	1,9443 ha	
E	SLUŽBY	0,8000 ha	
F	DOPRAVA NADMÍSTNÍ	2,0750 ha	
ZMĚNA FUNKCE ZASTAVITELNÝCH PLOCH			
G1	SMÍŠENÉ PLOCHY	1,8513 ha	2 RD
G2	DROBNÁ VÝROBA, SLUŽBY	0,2238 ha	
NAVRŽENÉ ZASTAVITELNÉ PLOCHY DLE ZMĚNY Č. 1			
1,1	TECHNICKÉ VYBAVENÍ ÚZEMÍ	0,9279 ha	
1,2	KOMERČNÍ OBCHODNÍ PLOCHY	13,3448 ha	52 440 m2
2	BYDLENÍ	0,7726 ha	7 RD

LEGENDA

URBANIZOVANÉ PLOCHY				
STÁVAJÍCÍ	NAVRH DLE ÚP	NAVRH DLE ÚP UPRAVENÝ	NAVRH DLE ZMĚNY Č. 1	
BV				VENKOVSKÉ BYDLENÍ I.
SP				SMÍŠENÉ VENKOVSKÉ BYDLENÍ II.
BKV				BYDLENÍ, KOMERČNÍ VYBAVENOST
OS				OBCHODY, SLUŽBY
ZV				ZEMĚDĚLSKÉ SLUŽBY
VS				PRŮMYSL, SKLADY
				KOMERČNÍ OBCHODNÍ PLOCHY
SR				SPORT, REKREACE
				HISTORICKÉ JÁDRO
CH				INDIVIDUÁLNÍ REKREACE
				ZÁŘÍZENÍ VEŘEJNÉ DOPRAVY, PARKING, GARÁŽE A ZÁŘÍZENÍ TECHNICKÉHO CHARAKTERU
				VODOHOSPODÁŘSKÁ ZÁŘÍZENÍ
PZ				PARKOVÁ ZELEN
				SADY, SOUKROMÁ ZELEN
NEURBANIZOVANÉ PLOCHY				
				LESY
				ROZPTÝLENÁ ZELEN
				STROMORADÍ
				ORNÁ PŮDA
				DRNOVÝ FOND
				VÝZNAMNÉ KRAJINNÉ PRVKY
				LOKÁLNÍ SYSTÉM EKOLOGICKÉ STABILITY
				IZOLAČNÍ ZELEN
HRANICE, LINOVÉ JEVY, ZNAČKY				
STÁVAJÍCÍ	NAVRH DLE ÚP	NAVRH DLE ÚP UPRAVENÝ	NAVRH DLE ZMĚNY Č. 1	
				HRANICE ŘEŠENÉHO ÚZEMÍ HRANICE SZÚ K 1,4,2004 HRANICE ZASTAVITELNÉHO ÚZEMÍ VRCHNÍ VEDENÍ VN ELEKTRO OCHRANNÉ PÁSMO VN ELEKTRO PRODUKTOVOD OCHRANNÉ PÁSMO PRODUKTOVODU BEZPEČNOSTNÍ PÁSMO PRODUKTOVODU SILNICE I, TRÍDY SILNICE III, TRÍDY OCHRANNÉ PÁSMO SILNICE DÁLNICE D8 OCHRANNÉ PÁSMO DÁLNICE BIOKORIDOR A BIOCENTRUM TELEKOMUNIKAČNÍ KABEL ÚPRAVY A NOVÉ KOMUNIKACE NOVÉ UMÍSTĚNÍ ČOV

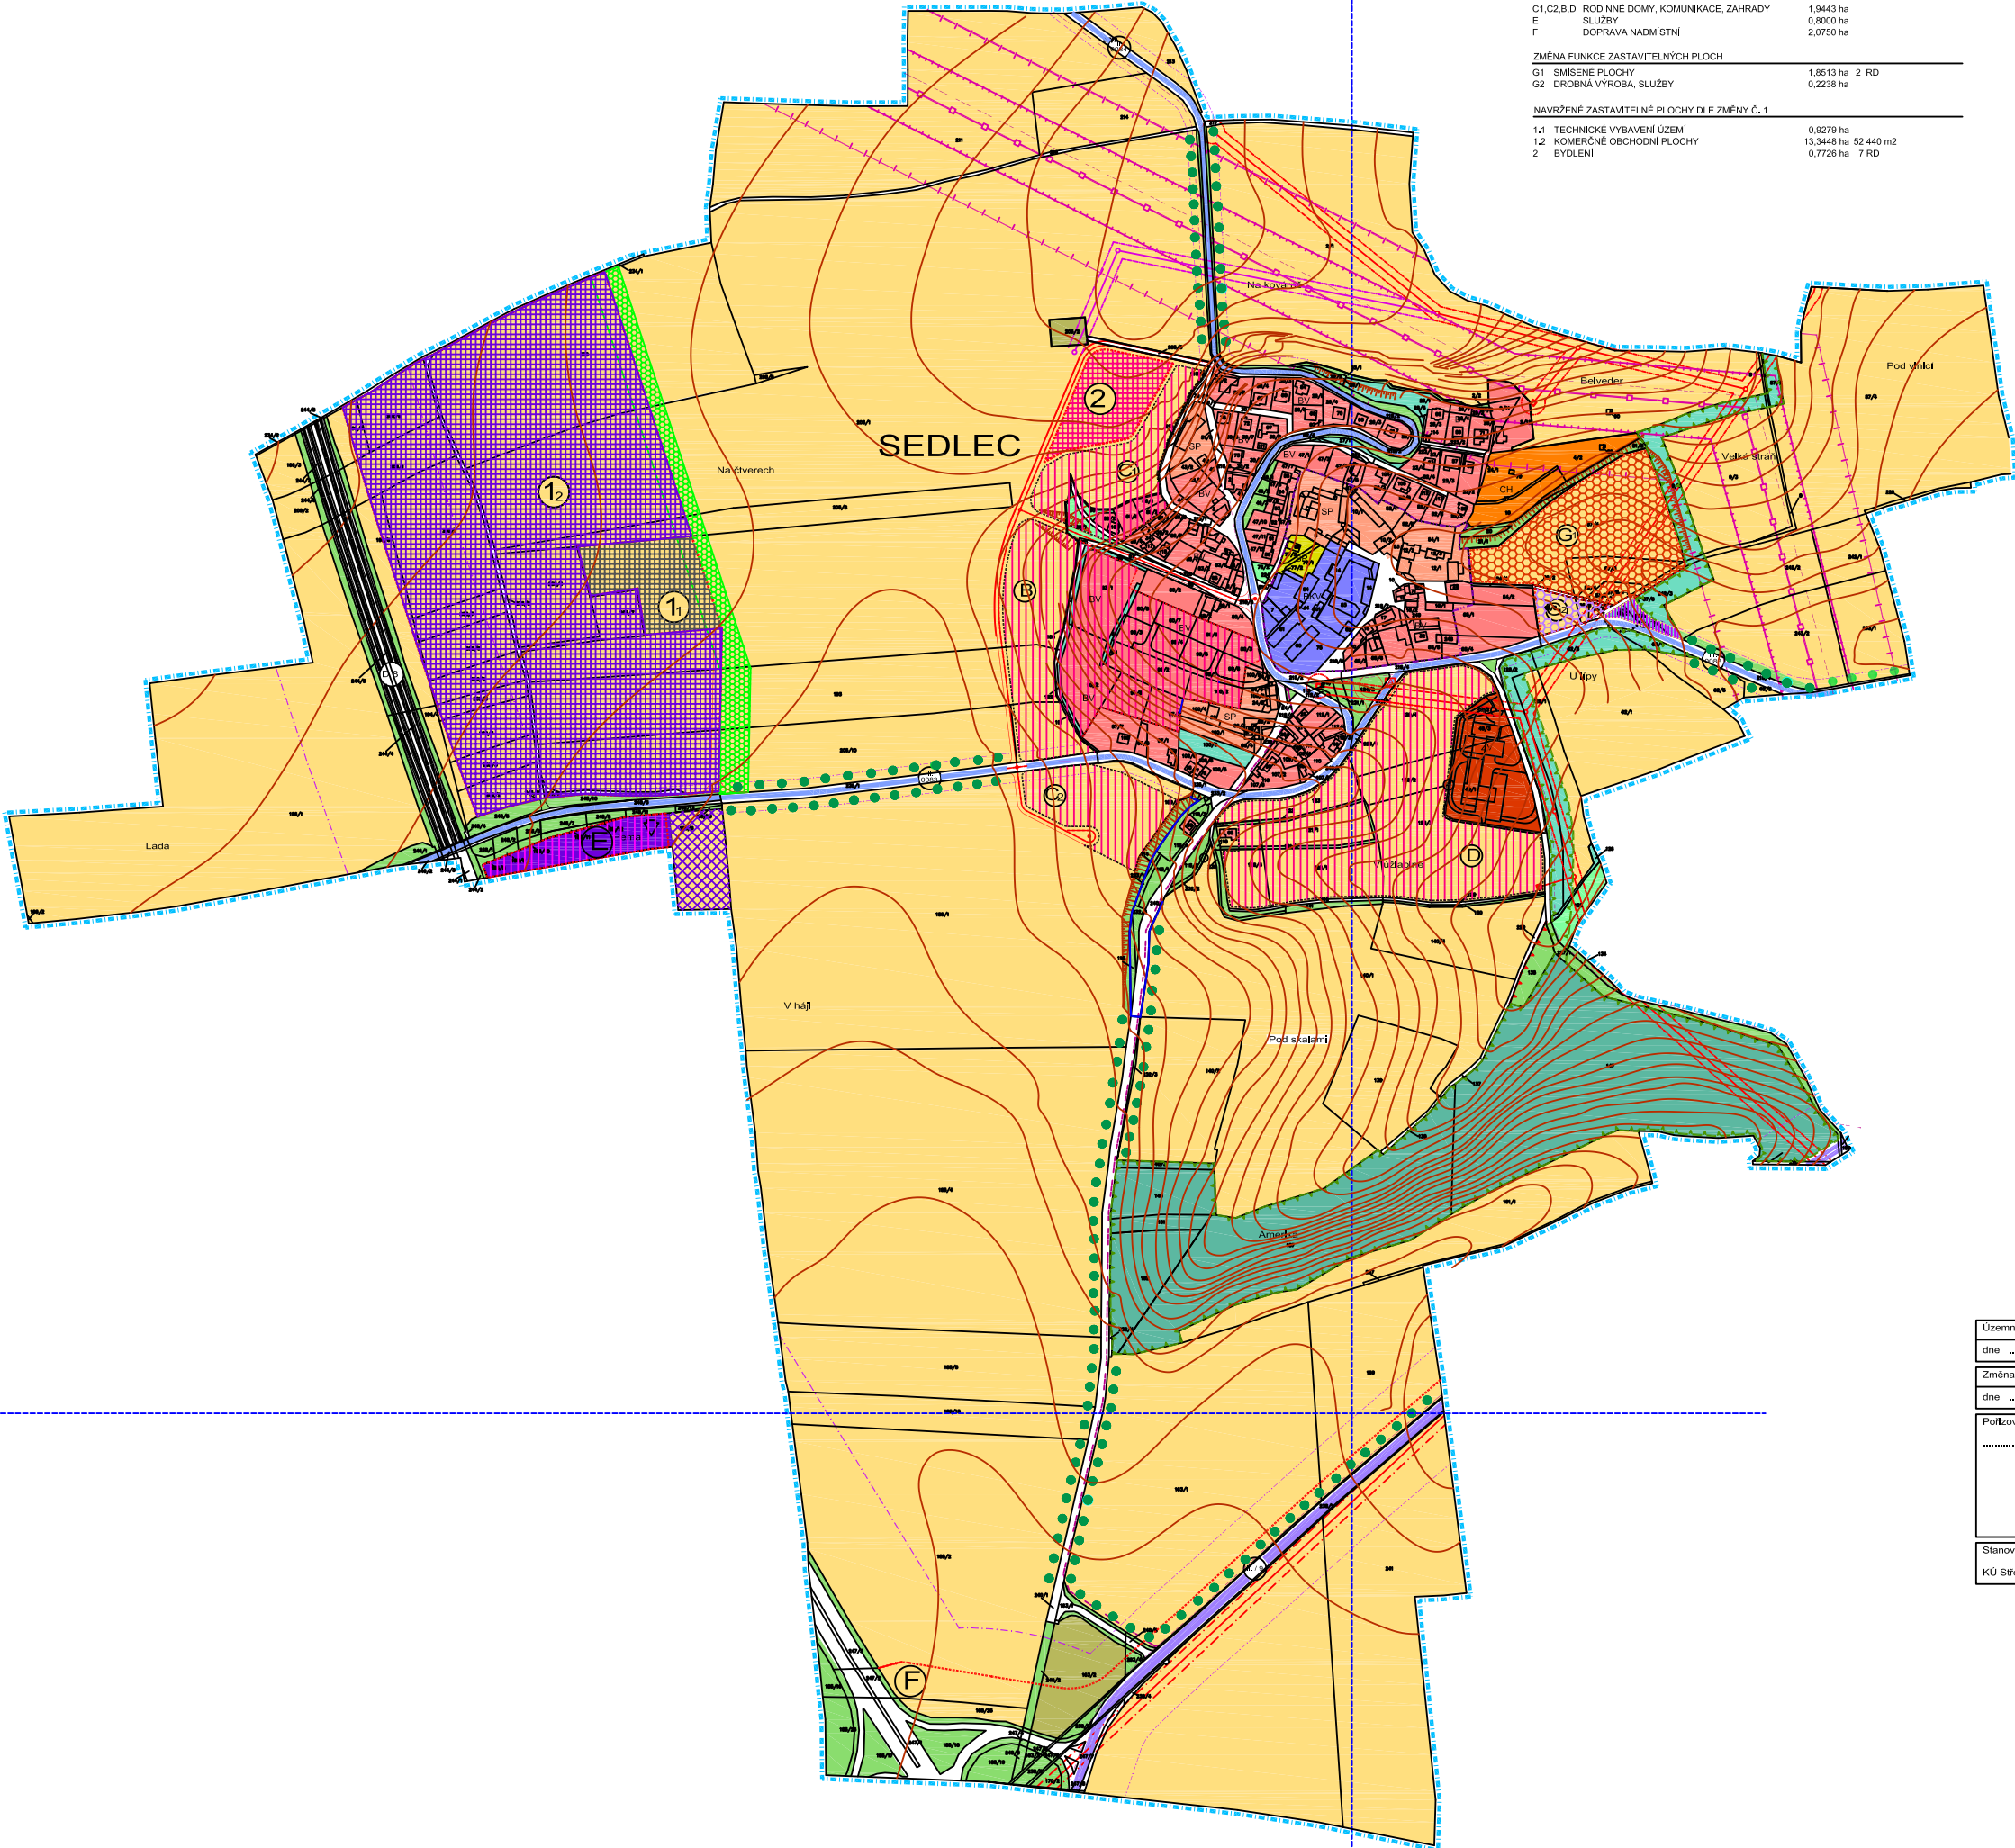

Územní plán schválen obecním zastupitelstvem Sedlec
dne usnesením č.
Změna č. 1 územního plánu schválena zastupitelstvem obce Sedlec
dne usnesením č.
Pořizovatel
.....
Jméno
funkce
podpis
razítko
Stanovisko nadřízeného orgánu územního plánování ke změně č. 1
KÚ Středočeského kraje č.j. USR/808/05/Če ze dne 18,4,2005

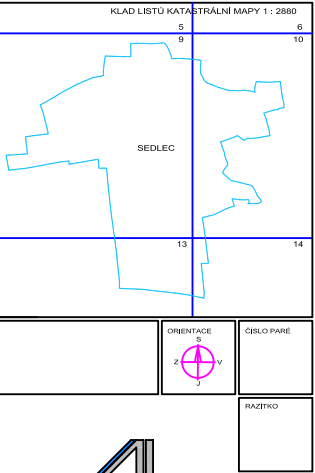

ING. ARCH. LADESLAV ZEMSKÝ
ARCHITEKTONICKÝ ATELIER
PRAHA 4, MLÁDENCOVA 3234
NÁZEV ZAKÁZKY: ZMĚNA Č. 1 ÚZEMNÍHO PLÁNU SÍDELNÍHO ÚTVARU SEDLEC
MÍSTO ZAKÁZKY: SEDLEC, STŘEDOCESKÝ KRAJ
POŘIZOVATEL: MĚSTSKÝ ÚŘAD BRANČKA NAD LABEM
ODBOR ÚZEMNÍHO ROZVOJE A PAMÁTKOVÉ PÉČE

ZAK.Č.: 1332003
STUPĚŇ: ČISTOPIS
DATUM: ČERVEN 2005
MĚŘITKO: 1 : 5 000

NÁZEV VÝKRESU: HLAVNÍ VÝKRES
ČÍSLO VÝKRESU: A