


ÚZEMNÍ PLÁN SÍDELNÍHO ÚTVARU SEDLEC VČ. ZMĚNY Č. 1

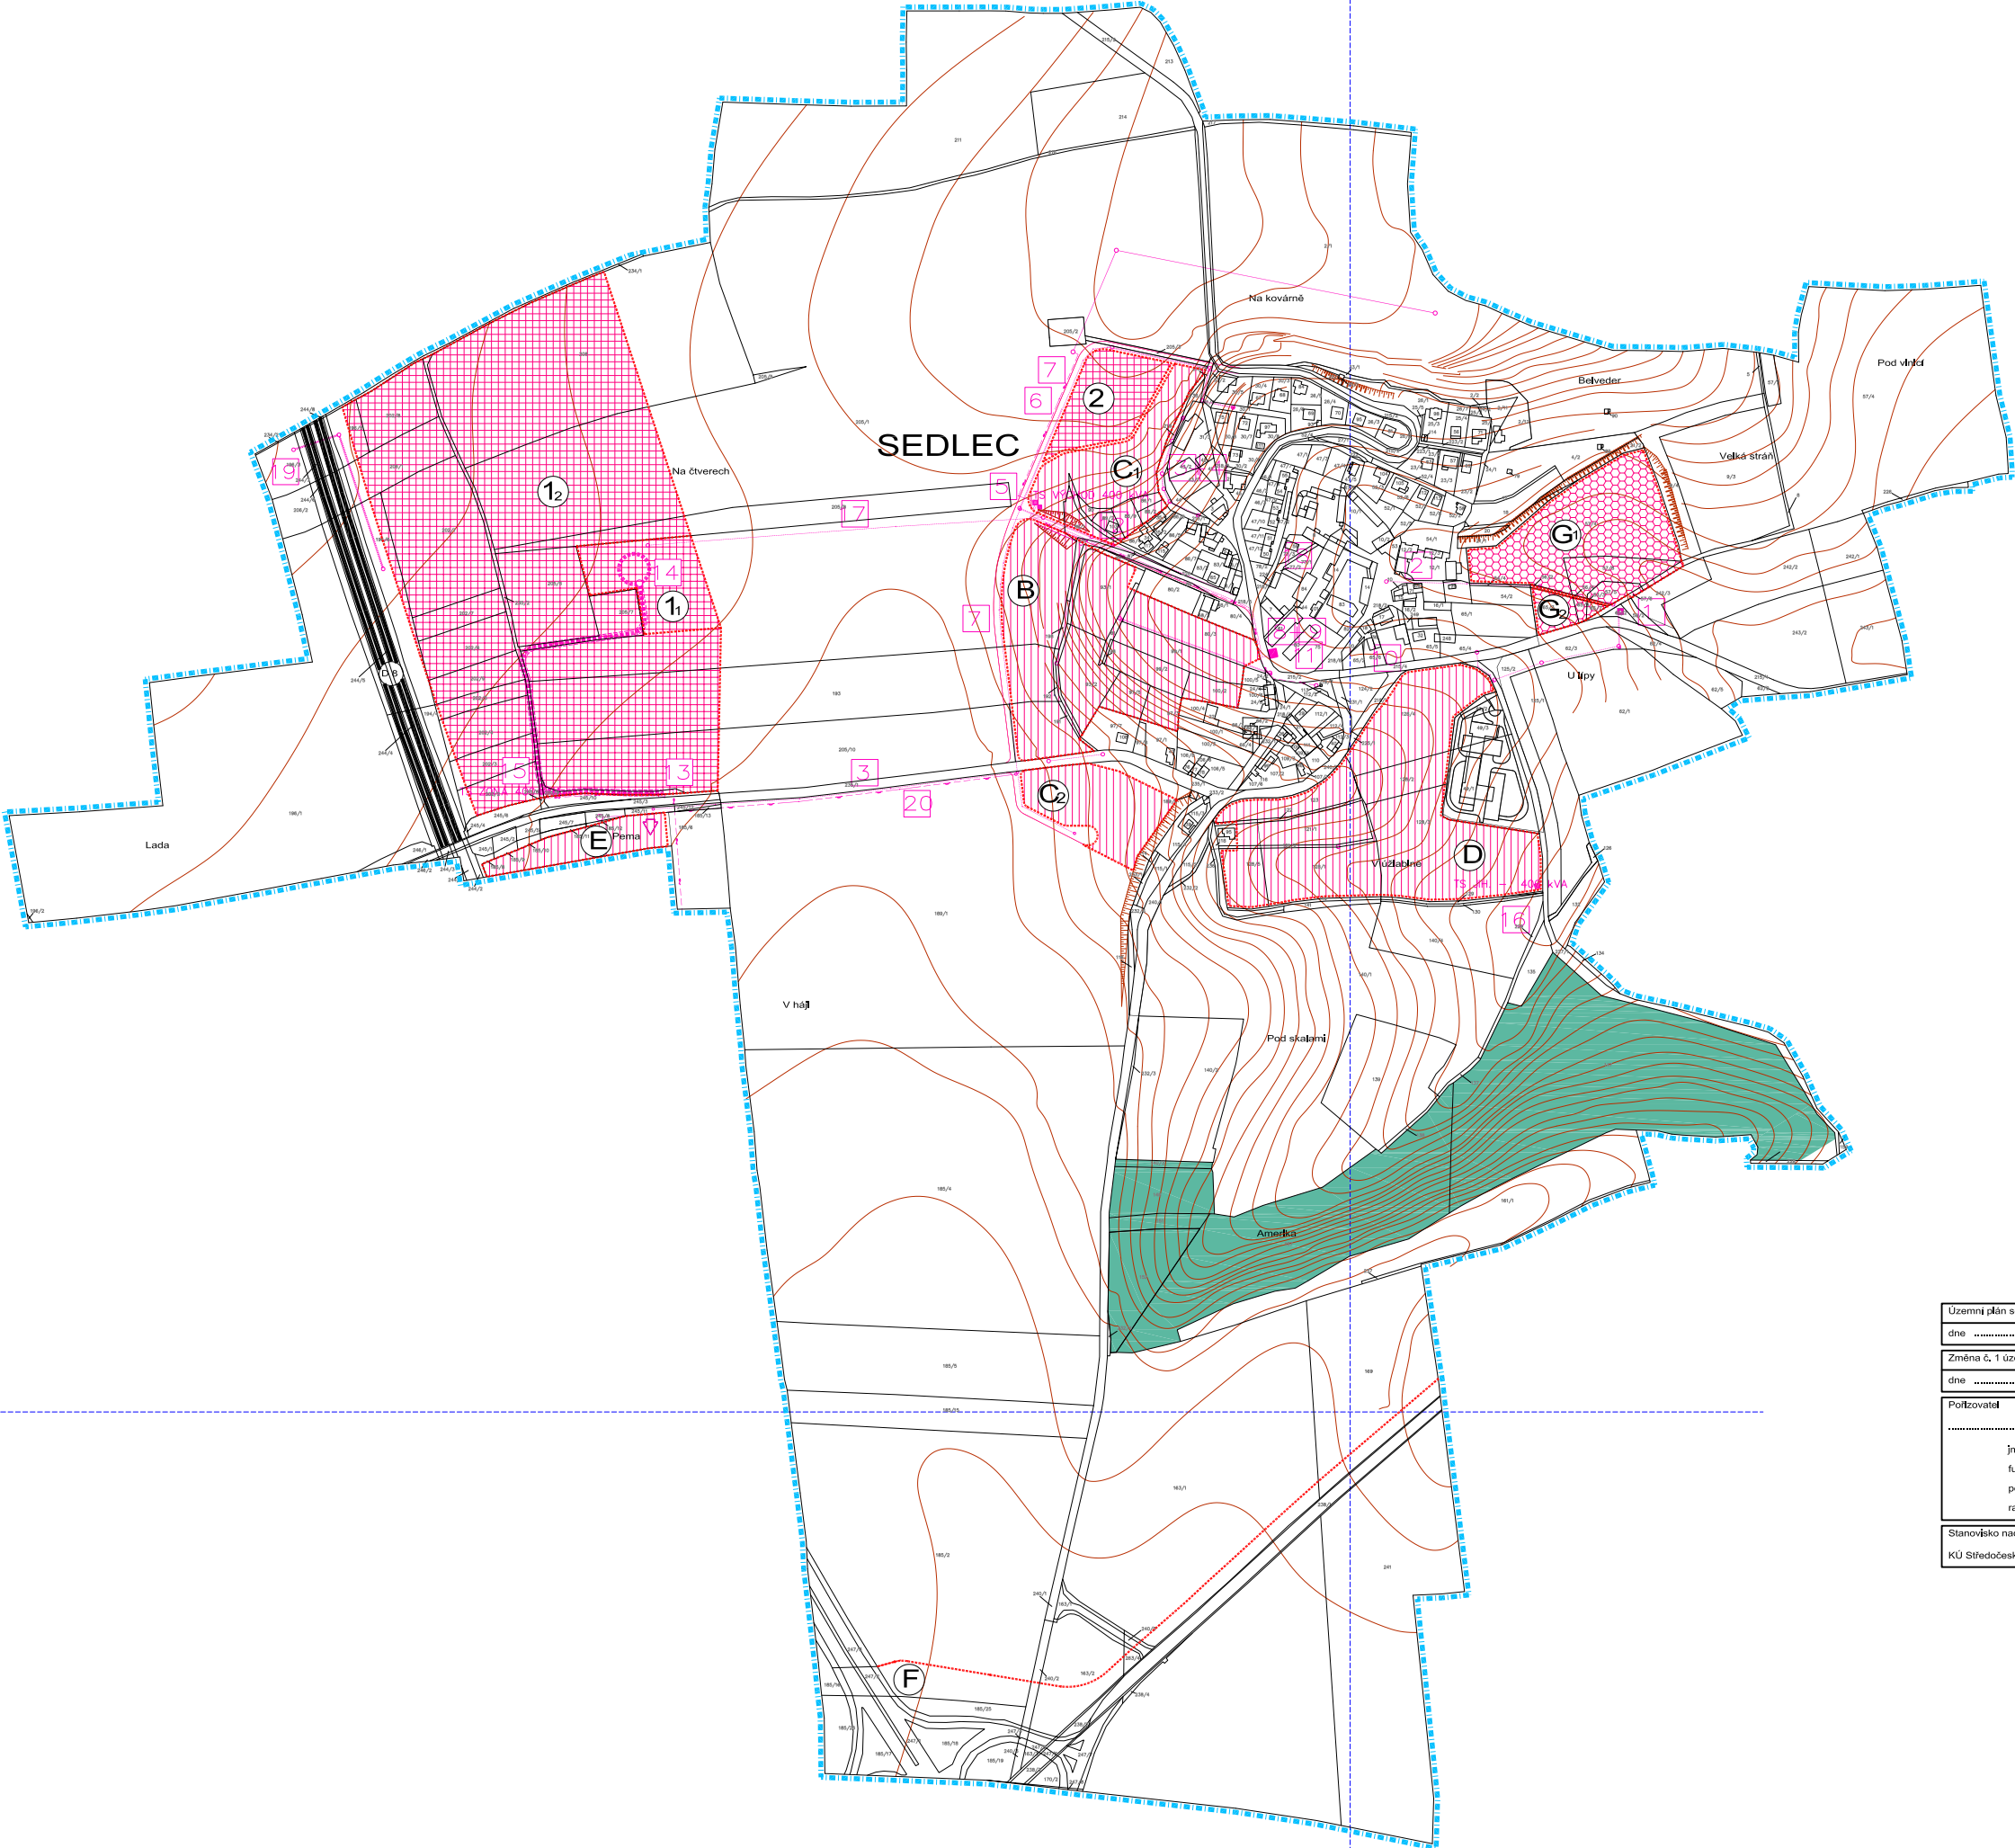

VEŘEJNĚ PROSPĚŠNÉ STAVBY

- VEŘEJNĚ PROSPĚŠNÉ STAVBY DLE Ú. P.
- 1 ČISTIRNA ODPADNÍCH VOD
 - 2 KANALIZAČNÍ SBĚRAČE A KANALIZAČNÍ SÍT
 - 3 VODOVODNÍ PRŮVĚDEČ
 - 4 VODOVODNÍ SÍT
 - 5 TRAFOSTANICE
 - 6 KABELOVÉ VEDENÍ 22 kV
 - 7 PŘÍSTUPOVÉ KOMUNIKACE
 - 8 KABELOVÉ TELEKOMUNIKAČNÍ VEDENÍ
 - 9 TELEFONNÍ ÚSTŘEDNA
- VEŘEJNĚ PROSPĚŠNÉ STAVBY DLE ZMĚNY Č. 1 ÚP
- 10 SILNIČNÍ ÚPRAVY CENTRUM
 - 11 ÚPRAVY GENRÁLNÍCH PLOCH
 - 12 VÝSTUPNÍ KOMUNIKACE
 - 13 VSTUP DO KOMERČNÍ ZONY
 - 14 KOMUNIKACE KOMERČNÍ ZONY
 - 15 TS KOMERČNÍ ZONY
 - 16 TS JIH
 - 17 ODKANALIZOVÁNÍ KOMERČNÍ ZONY
 - 18 DĚTSKÉ A SPORTOVNÍ HRÁŠTĚ
 - 19 PROTIAK A ODVODNĚNÍ PLOCHY 1.1 A 1.2
 - 20 PŘÍVODNÍ STL PLYNOVODNÍ RAD

ZASTAVITELNÉ PLOCHY DLE ÚP

ZMĚNA FUNKCE ZASTAVITELNÝCH PLOCH PLATNÉ ÚP

NOVÉ ZASTAVITELNÉ PLOCHY DLE ZMĚNY Č. 1

PODKRES

PLOCHY URČENÉ K PLNĚNÍ FUNKCE LESA

HRANICE ŘEŠENÉHO ÚZEMÍ

HRANICE SZU K 1.4.2003

NAVRŽENÝ KOMUNIKAČNÍ SYSTÉM

DÁLNIČNÍ D8

BILANCE ZASTAVITELNÝCH PLOCH

STÁVAJÍCÍ ZASTAVITELNÉ PLOCHY	
C1, C2, B, D RODINNÉ DOMY, KOMUNIKACE, ZAHRADY	1,9443 ha
E SLUŽBY	0,8000 ha
F DOPRAVA NADMÍSTNÍ	2,0750 ha
ZMĚNA FUNKCE ZASTAVITELNÝCH PLOCH	
G1 SMÍŠENÉ PLOCHY	1,8513 ha 2 RD
G2 DROBNÁ VÝROBA, SLUŽBY	0,2238 ha
NAVRŽENÉ ZASTAVITELNÉ PLOCHY DLE ZMĚNY Č. 1	
1,1 TECHNICKÉ VYBAVENÍ ÚZEMÍ	0,9279 ha
1,2 KOMERČNÍ OBCHODNÍ PLOCHY	13,3448 ha 52 440 m ²
2 BYDLENÍ	0,7726 ha 7 RD

Územní plán schválen obecním zastupitelstvem Sedlec

dne usnesením č.

Změna č. 1 územního plánu schválena zastupitelstvem obce Sedlec

dne usnesením č.

Použivatel

.....

Jméno


Funkce

Podpis

Razítko

Stanovisko nadřízeného orgánu územního plánování ke změně č. 1

KÚ Středočeského kraje č.j. ÚSR/808/05/Če ze dne 18.4.2005

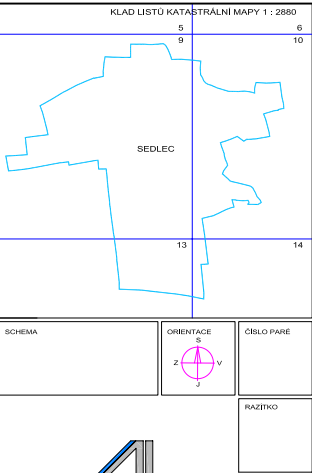

ING. ARCH. LADISLAV KOVÁŘKA

ARCHITEKTONICKÝ ATELIER

PRAHA 4, MLÁDENKOVA 3234

NÁZEV ZÁKAZKY: ZMĚNA Č. 1 ÚZEMNÍHO PLÁNU SÍDELNÍHO ÚTVARU SEDLEC

MÍSTO ZÁKAZKY: SEDLEC, STŘEDOCESKÝ KRAJ

PORUČOVATEL: MĚSTSKÝ ÚŘAD BRANČOVA NAD LAZEM

ODBOR ÚZEMNÍHO ROZVOJE A PAMÁTKOVÉ PÉČE

ZAK. Č.: 133/2003

STUPĚŇ: ČETVRTÝ

DATUM: ČERVEN 2005

MĚŘITKO: 1 : 5 000

NÁZEV VÝKRESU: VEŘEJNĚ PROSPĚŠNÉ STAVBY

ČÍSLO VÝKRESU: B4