


ÚZEMNÍ PLÁN SÍDELNÍHO ÚTVARU SEDLEC VČ. ZMĚNY Č. 1

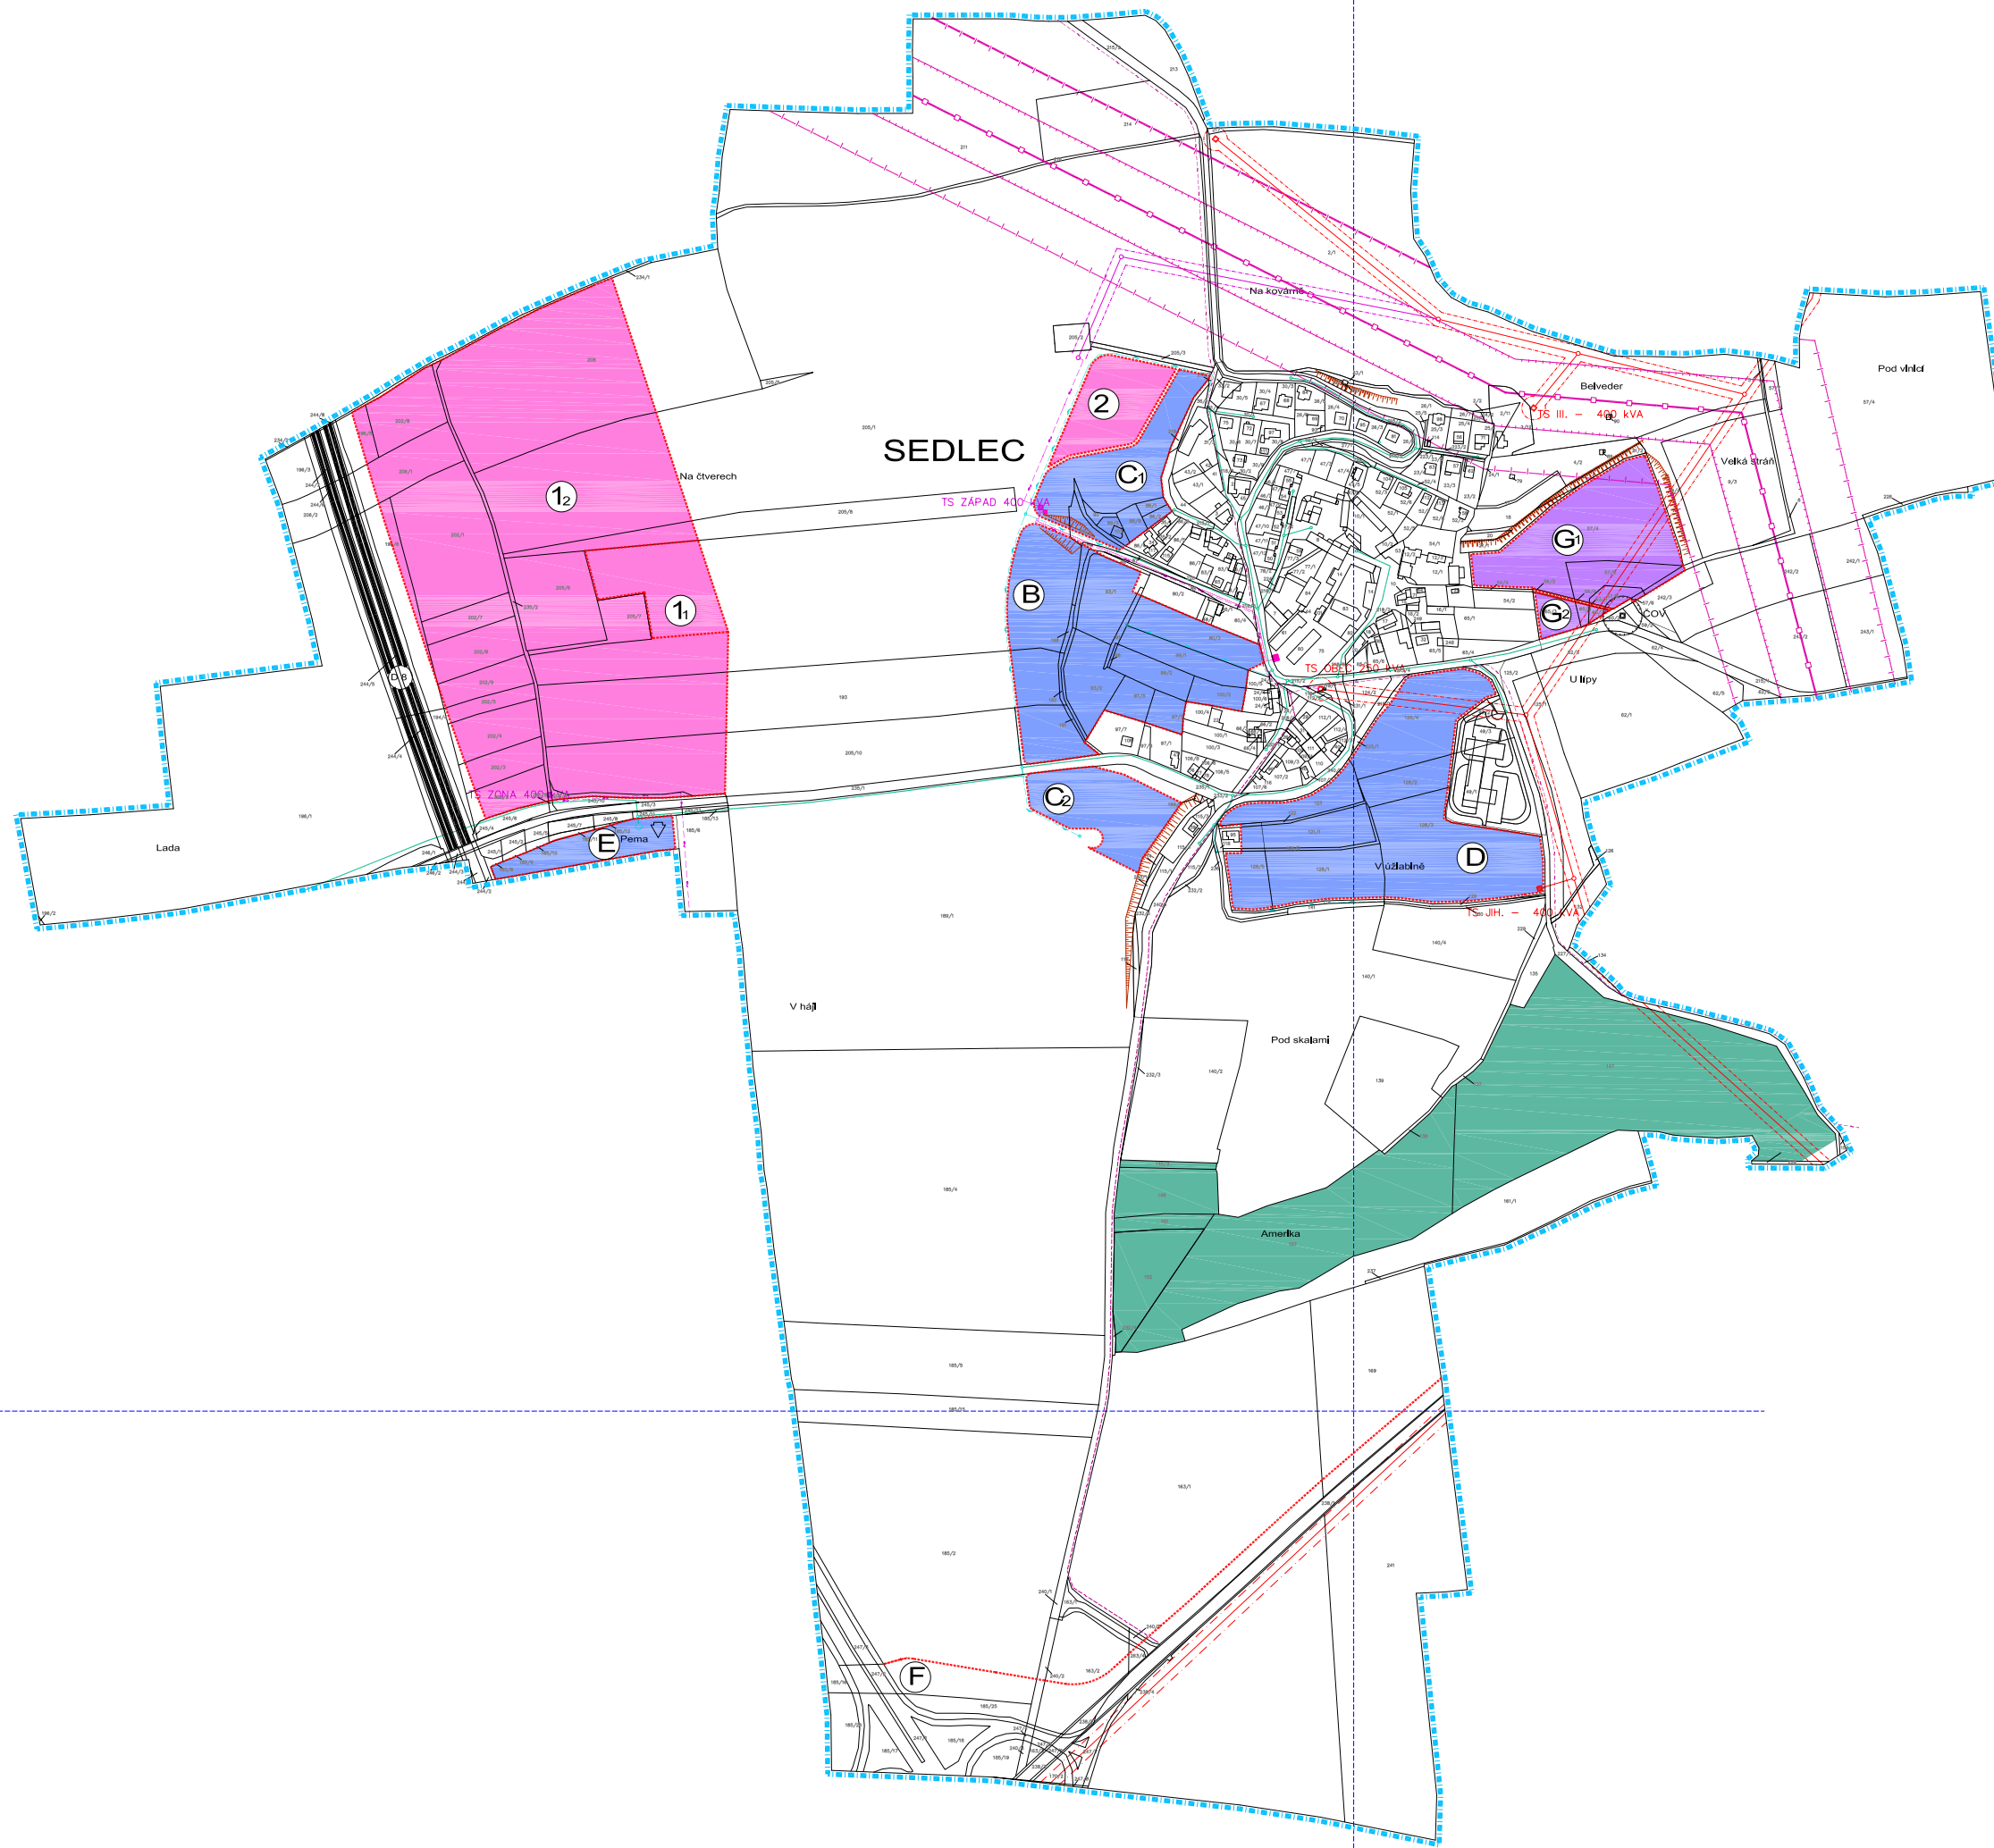

LEGENDA

STÁVAJÍCÍ	NÁVRH	
		VRCHNÍ VEDENÍ VN ELEKTRO
		OCHRANNÉ PÁSMO VN ELEKTRO
		KABELOVÉ TRASY VN ELEKTRO
		TRAFOSTANICE
		PRODUKTOVOD
		OCHRANNÉ PÁSMO PRODUKTOVODU
		BEZPEČNOSTNÍ PÁSMO PRODUKTOVODU
		STL PLYNOVOD DLE GENERELU
		STL PLYNOVOD ZASTAVITELNÝCH PLOCH
		TELEKOMUNIKAČNÍ KABEL
		TRASY A ZAŘÍZENÍ MTS


	ZASTAVITELNÉ PLOCHY DLE ÚP
	ZMĚNA FUNKCE ZASTAVITELNÝCH PLOCH PLATNÉ ÚPD
	NOVÉ ZASTAVITELNÉ PLOCHY DLE ZMĚNY Č. 1

PODKRES

	PLOCHY URČENÉ K PLNĚNÍ FUNKCE LEBA
	HRANICE ŘEŠENÉHO ÚZEMÍ
	HRANICE SZU K 1.4.2003
	DÁLNIČNICE D8

BILANCE ZASTAVITELNÝCH PLOCH

STÁVAJÍCÍ ZASTAVITELNÉ PLOCHY		
C1, C2, B, D	RODINNÉ DOMY, KOMUNIKACE, ZAHRADY	1,9443 ha
E	SLUŽBY	0,8000 ha
F	DOPRAVA NADMÍSTNÍ	2,0750 ha
ZMĚNA FUNKCE ZASTAVITELNÝCH PLOCH		
G1	SMÍŠENÉ PLOCHY	1,8513 ha 2 RD
G2	DROBNÁ VÝROBA, SLUŽBY	0,2238 ha
NAVŘZENÉ ZASTAVITELNÉ PLOCHY DLE ZMĚNY Č. 1		
1.1	TECHNICKÉ VYBAVENÍ ÚZEMÍ	0,9279 ha
1.2	KOMERČNÍ OBCHODNÍ PLOCHY	13,3448 ha 52 440 m ²
2	BYDLENÍ	0,7726 ha 7 RD

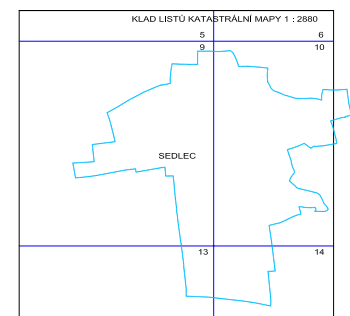

SCHEMA	ORIENTACE	ČÍSLO PÁRE
		RAZÍTKO

ING. ARCH. LADISLAV KOUBEK ARCHITEKTONICKÝ ATELIER
FRAMA 4, MLADENOVÁ 3234

NÁZEV ZAKÁZKY: ZMĚNA Č. 1 ÚZEMNÍHO PLÁNU SÍDELNÍHO ÚTVARU SEDLEC
MĚSTO ZAKÁZKY: SEDLEC, STŘEDOČESKÝ KRAJ
POŘEDVATEL: MĚSTSKÝ ÚŘAD BRANČOVÁ HÁJ LASEM
ODBOR ÚZEMNÍHO ROZVOJE A PAMÁTKOVÉ PÉČE

ZAK. Č.: 133/2005
STAVĚNÍ: OBNOVA ÚZEMNÍHO PLÁNU
DATUM: ČERVEN 2005
MĚŘITOKO: 1 : 5 000

NÁZEV VÝKRESU: ČÍSLO VÝKRESU: B3
ENERGETICKÉ ŘEŠENÍ