


ÚZEMNÍ PLÁN SÍDELNÍHO ÚTVARU SEDLEC VČ. ZMĚNY Č. 1

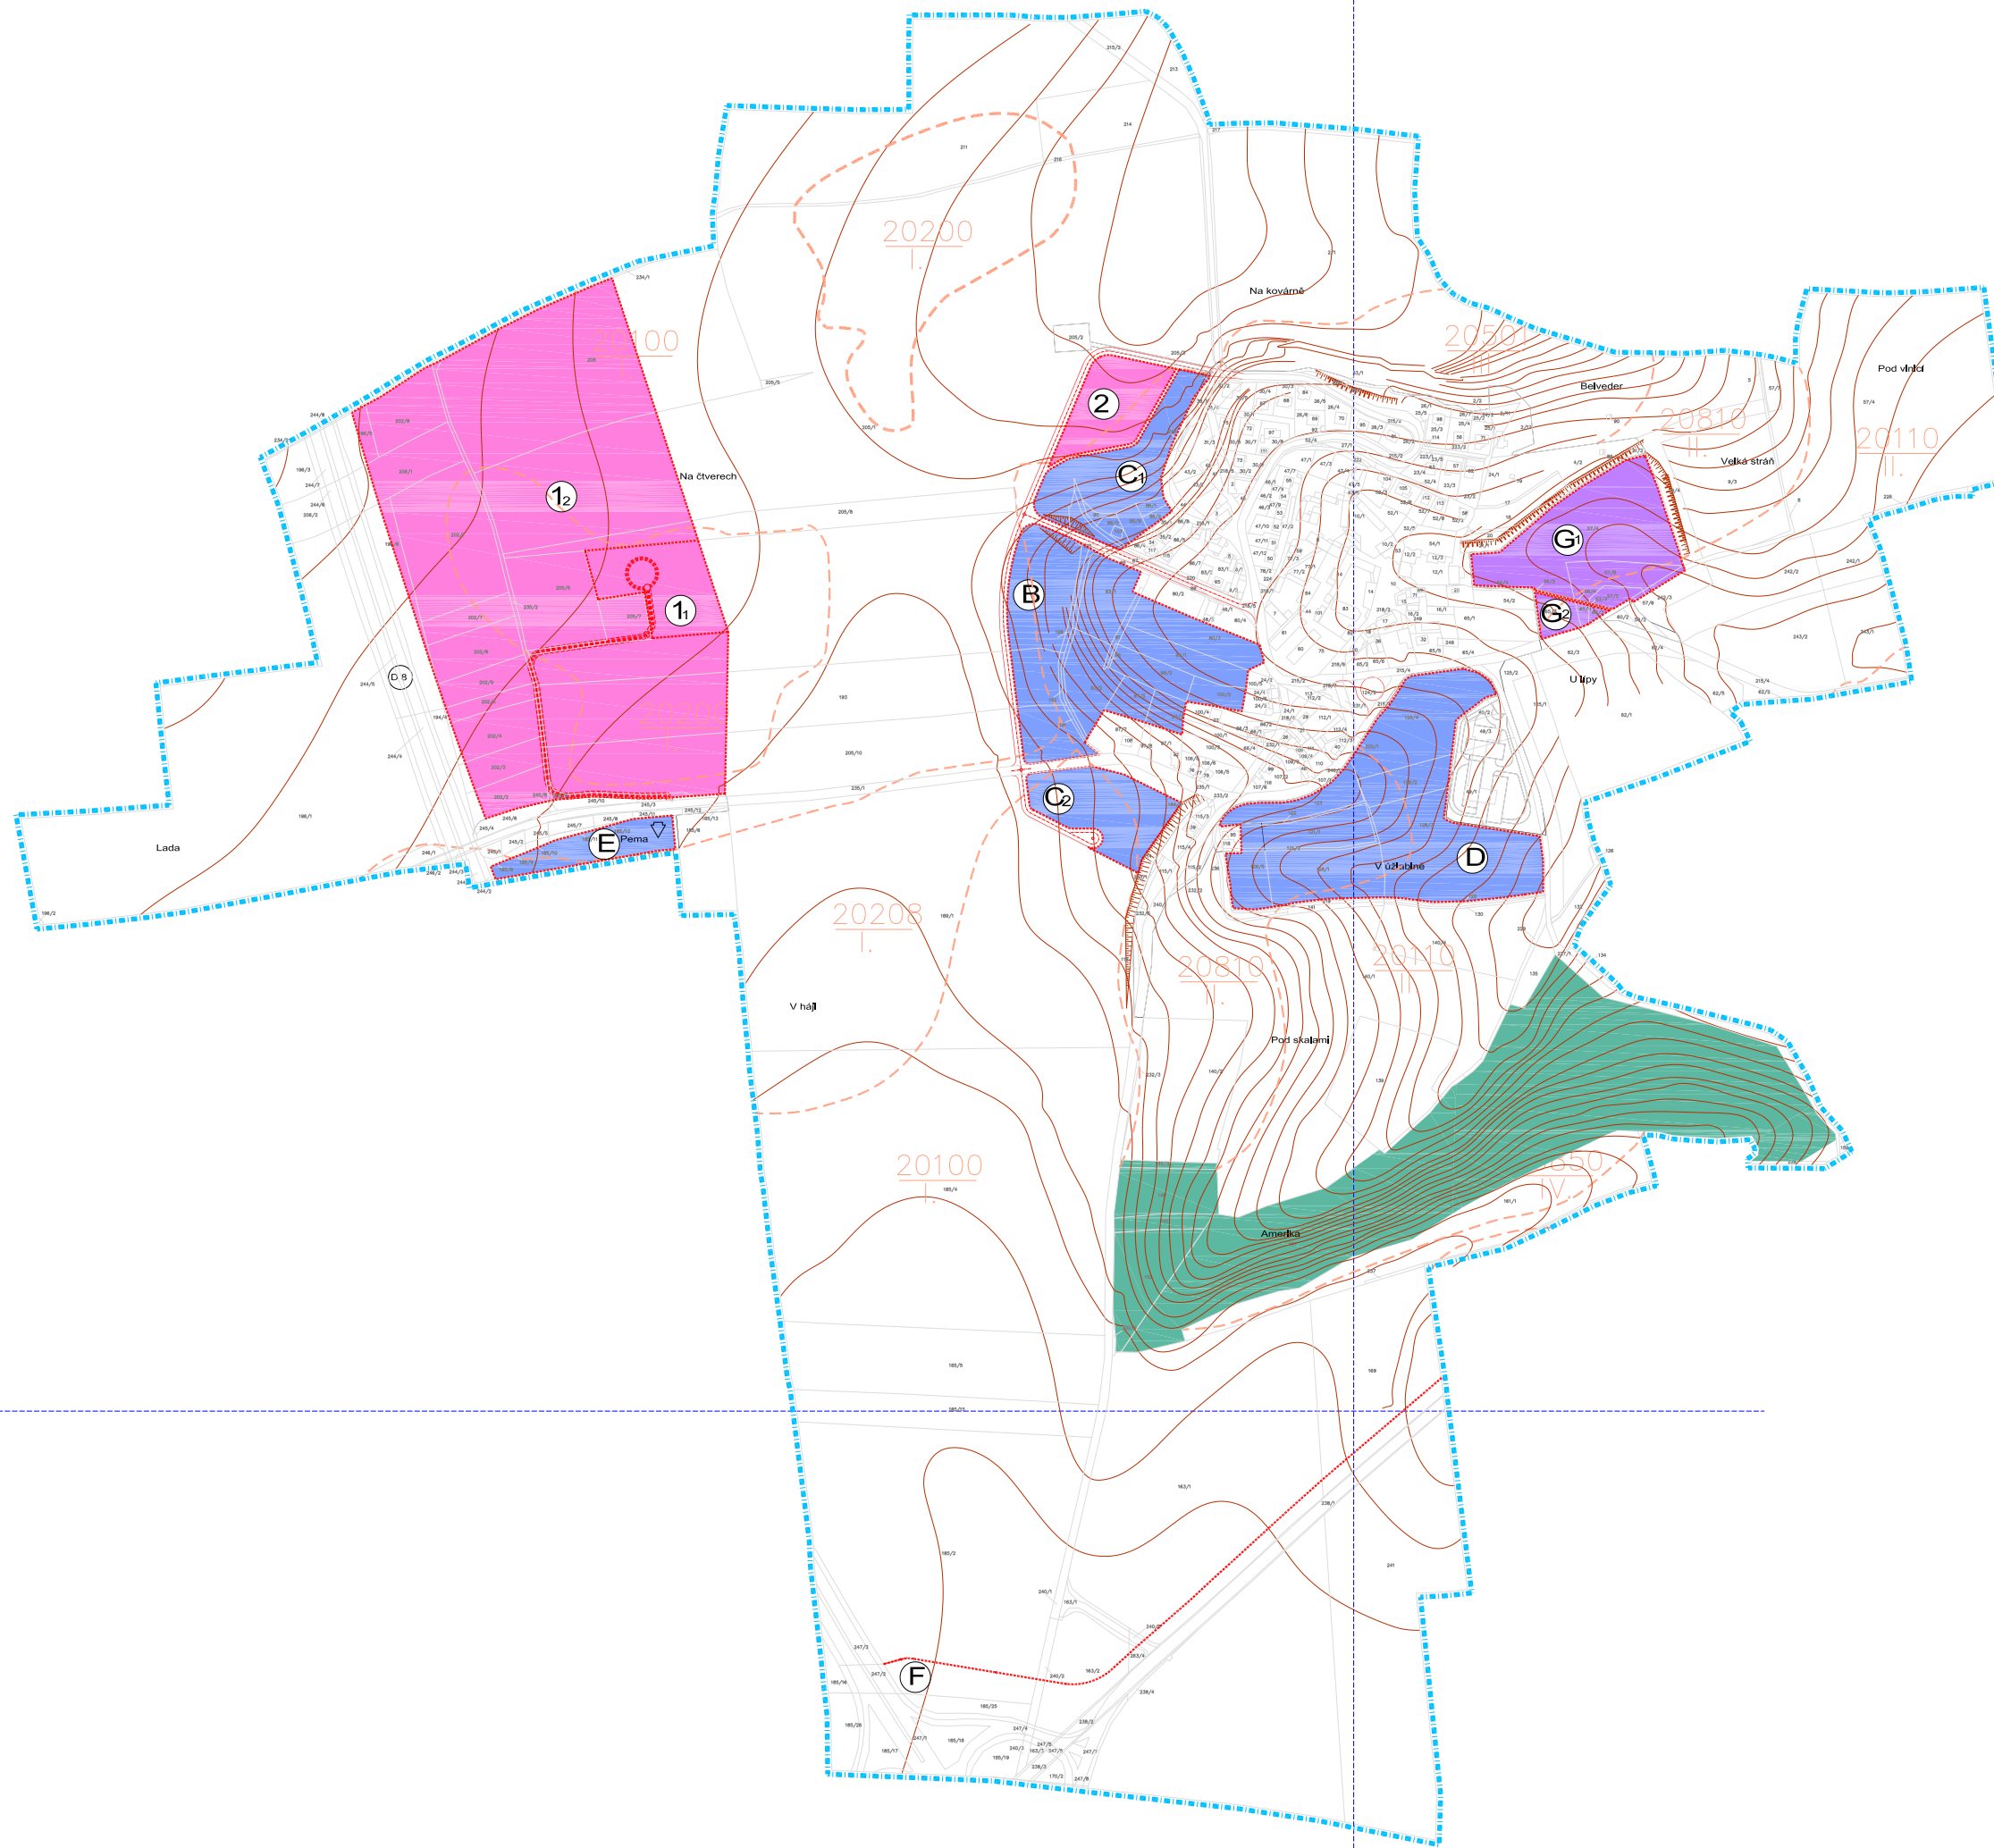

LEGENDA

STÁVAJÍCÍ	NÁVRH


KOD BPEJ + STUPEN OCHRANY
HRANICE BPEJ

ZASTAVITELNÉ PLOCHY DLE ÚP
ZMĚNA FUNKCE ZASTAVITELNÝCH PLOCH PLATNÉ ÚP
NOVÉ ZASTAVITELNÉ PLOCHY DLE ZMĚNY Č. 1

PODKRES
PLOCHY URČENÉ K PLNĚNÍ FUNKCE LESA
HRANICE ŘEŠENÉHO ÚZEMÍ
HRANICE SZÚ K 1,4,2003
NAVŘZENÝ KOMUNIKAČNÍ SYSTÉM

BILANCE ZASTAVITELNÝCH PLOCH

STÁVAJÍCÍ ZASTAVITELNÉ PLOCHY		
C1, C2, B, D	RODINNÉ DOMY, KOMUNIKACE, ZAHRADY	1,9443 ha
E	SLUŽBY	0,8000 ha
F	DOPRAVA NADMÍSTNÍ	2,0750 ha
ZMĚNA FUNKCE ZASTAVITELNÝCH PLOCH		
G1	SMÍŠENÉ PLOCHY	1,8513 ha 2 RD
G2	DROBNÁ VÝROBA, SLUŽBY	0,2238 ha
NAVŘZENÉ ZASTAVITELNÉ PLOCHY DLE ZMĚNY Č. 1		
1,1	TECHNICKÉ VYBAVENÍ ÚZEMÍ	0,5279 ha
1,2	KOMERČNÍ OBCHODNÍ PLOCHY	13,3448 ha 52 440 m ²
2	BYDLENÍ	0,7726 ha 7 RD

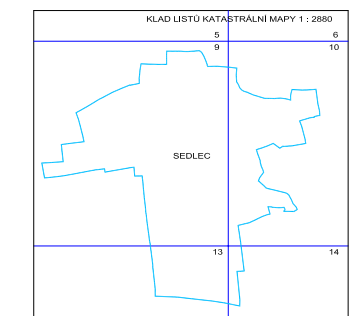

SCHEMA	ORIENTACE	ČÍSLO PANE
		RAZÍTKO

ING. ARCH. LADISLAV KOVÁŘKA
ARCHITEKTONICKÝ ATELIER
PRAHA 4, MILADENOVA 3234

NÁZEV ZÁKAZKY: ZMĚNA Č. 1 ÚZEMNÍHO PLÁNU SÍDELNÍHO ÚTVARU SEDLEC
MÍSTO ZÁKAZKY: SEDLEC, STŘEDOCESKÝ KRAJ
PORADYTEL: MĚSTSKÝ ÚŘAD BRANČOVÁ 140 LASEM
ODBOR ÚZEMNÍHO ROZVOJE A PAMÁTKOVÉ PÉČE

ZAK. Č.: 1332003
STUPĚŇ: DETALOVÝ ÚZEMNÍ PLÁN
DATUM: ČERVEN 2005
MĚŘITKO: 1 : 5 000

NÁZEV VÝKRESU: ČÍSLO VÝKRESU: B6
VYHODNOCENÍ ZÁBORŮ ZPF