


# Změna č.2 územního plánu sídelního útvaru Sedlec

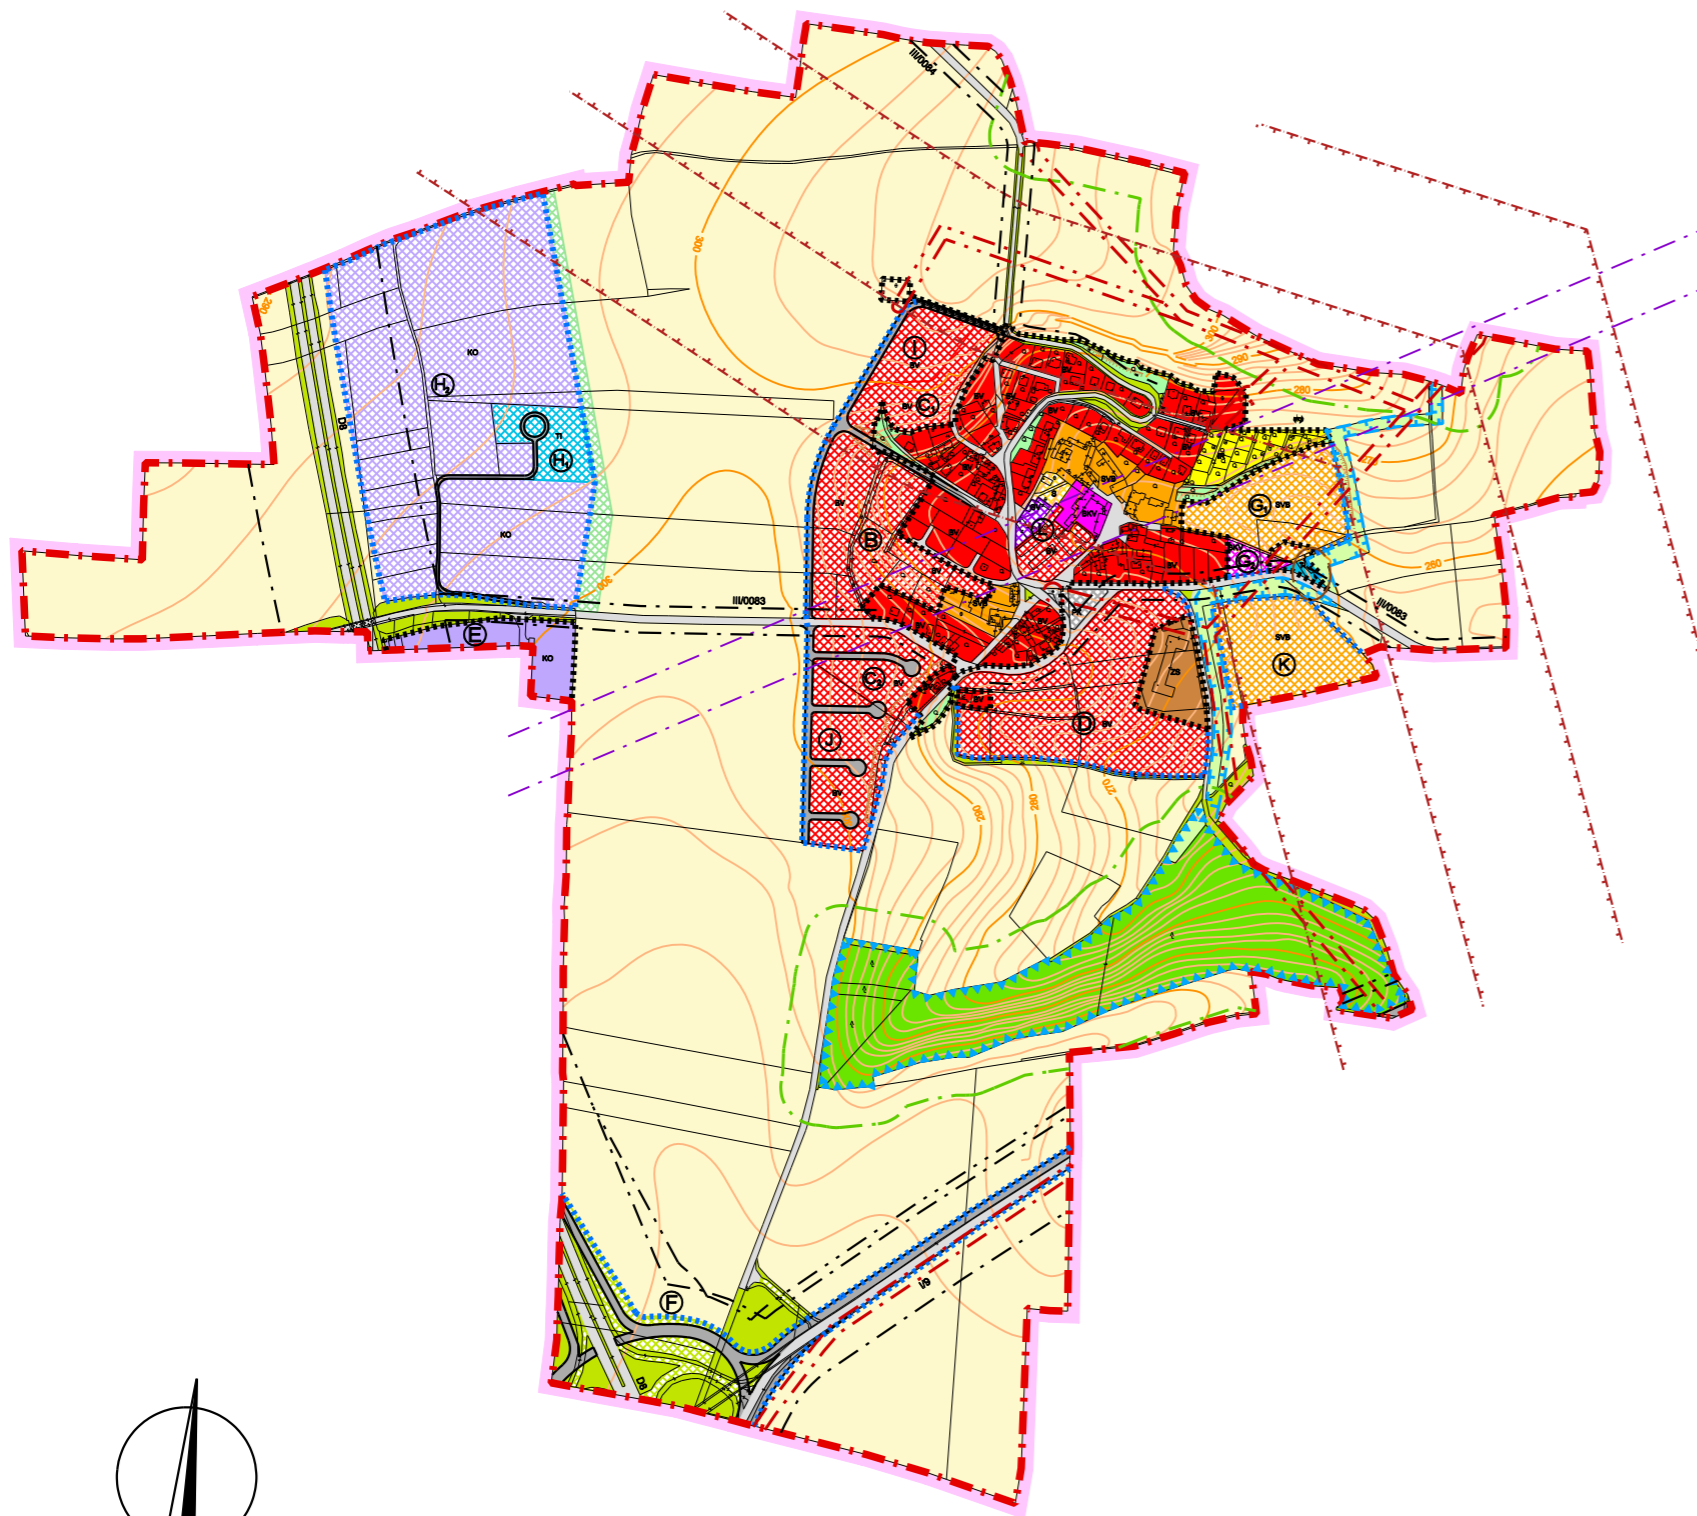

## LEGENDA :

Hranice		Vybrané limity využití území	
stav	návrh		

Urbanizované plochy	

Neurbanizované plochy	

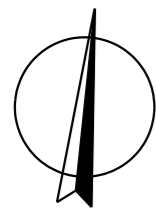


Schéma hlavního výkresu

M: 1:10 000

<b>KADLEC K.K. NUSLE, spol. s r.o.</b>			
Chaberská 3, 182 00 Praha 8 Tel.,fax : 284 680 740, 284 680 750 e-mail: posta@kadleckk.cz www.kadleckk.cz			
Projektant: Ing.arch. Daniela Binderová		Operátor: Kateřina Benáková, Štěpán Klumpar	
Pořizovatel: MěÚ Brandýs nad Labem		Schvalovací orgán: zastupitelstvo obce Sedlec	Číslo smlouvy: 308/2006
Akce: Změna č. 2 územního plánu sídelního útvaru Sedlec návrh změny		Datum: 12. 2006	Výkres č.: D
Název výkresu: Schéma hlavního výkresu		Měřítko: 1 : 10000	Kopie č.: