



Změna č.3 územního plánu

sídelního útvaru Sedlec

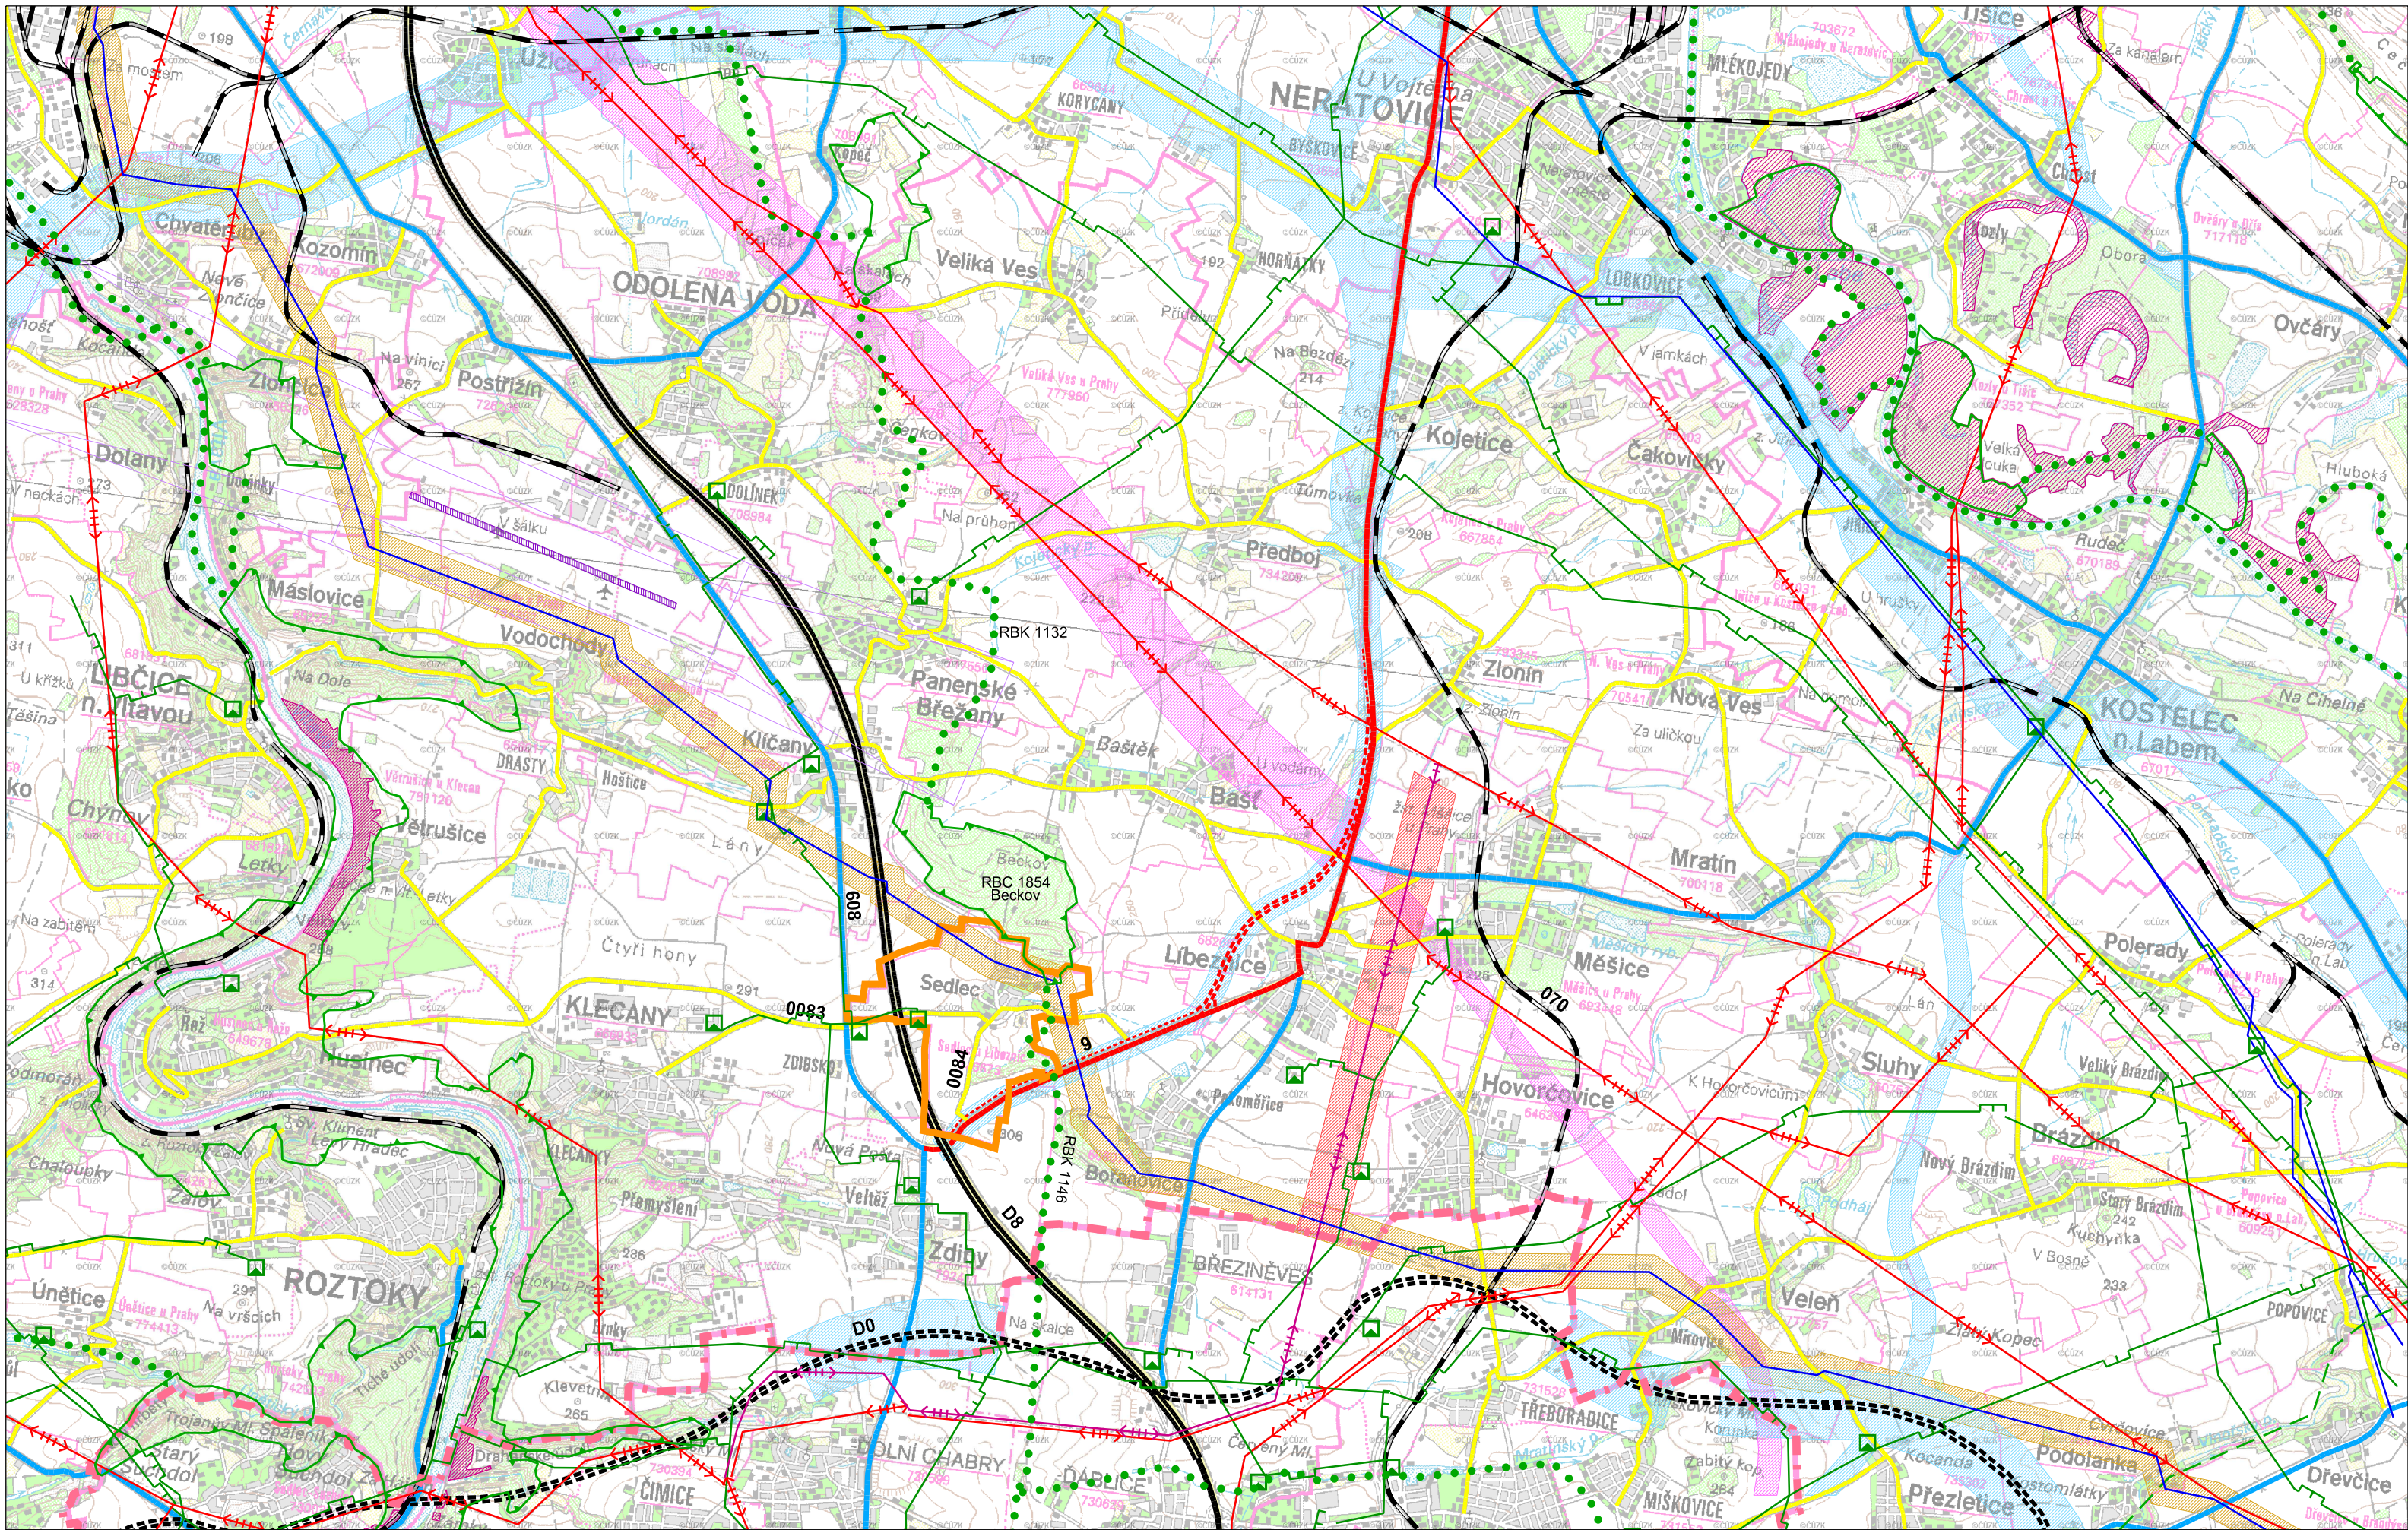

- LEGENDA :
- hranice řešeného území
 - hranice hlavního města Prahy
 - dálnice D8
 - dálnice D0 - Pražský okruh - návrh
 - silnice I. třídy
 - silnice I. třídy - přeložka silnice I/9 - Líbeznice
 - silnice II. třídy
 - silnice I. a II. třídy - navržené koridory
 - silnice III. třídy
 - železnice
 - vysokorychlostní železniční trať - navržený koridor
 - letiště Vodochody - vzletové a přistávací koridory
 - ÚSES - nadregionální a regionální biocentrum
 - ÚSES - nadregionální a regionální biokoridor
 - Natura 2000 - evropsky významné lokality
 - vedení VVN stav / návrh
 - vedení VVN 400 kV - navržené koridory
 - VVTL, VTL plynovod a regulační stanice
 - ropovod a produktovod
 - přípolož (zdvojení) ropovodu - navržený koridor

ZÁZNAM O ÚČINNOSTI OPATŘENÍ OBEČNÉ POVAHY - - ÚZEMNÉ PLÁNOVACÍ DOKUMENTACE (ÚPD)	
Název ÚPD:	Změna č. 3 ÚPSÚ Sedlec
Orgán, který ÚPD vydal:	Zastupitelstvo obce Sedlec
Datum nabytí účinnosti:	
Jméno a příjmení, funkce a podpis oprávněné úřední osoby pořizovatele, otisk úředního razítka:	
	Ing. Zdeněk Veselý, starosta obce Sedlec

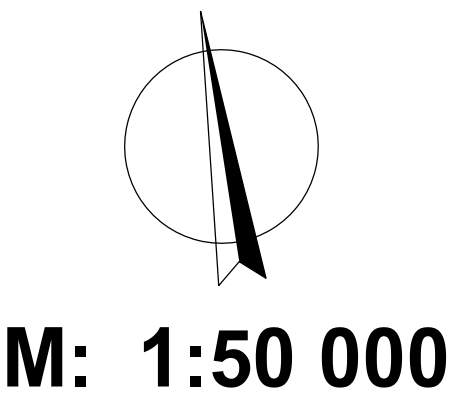

KADLECK K.K. NUSLE, spol. s r.o. Chaberská 3, 182 00 Praha 8 Tel., fax : 284 680 740, 284 680 750 e-mail: posta@kadleckk.cz www.kadleckk.cz			
Projektant:	Ing.arch. Daniela Binderová	Operátor:	Štěpán Klumpar
Pořizovatel:	Obecní úřad Sedlec, smluvně zastoupený Bc. Jaromírem Trtíkem, www.trtik.net	Schvalovací orgán:	zastupitelstvo obce Sedlec
Akce:	Změna č. 3 územního plánu sídelního útvaru Sedlec		Číslo smlouvy: 430/13
Název výkresu:	Výkres širších vztahů		Datum: 12. 2017 Výkres č.: B2 Měřítko: 1 : 50 000 Kopie č.:

B2. Výkres širších vztahů