


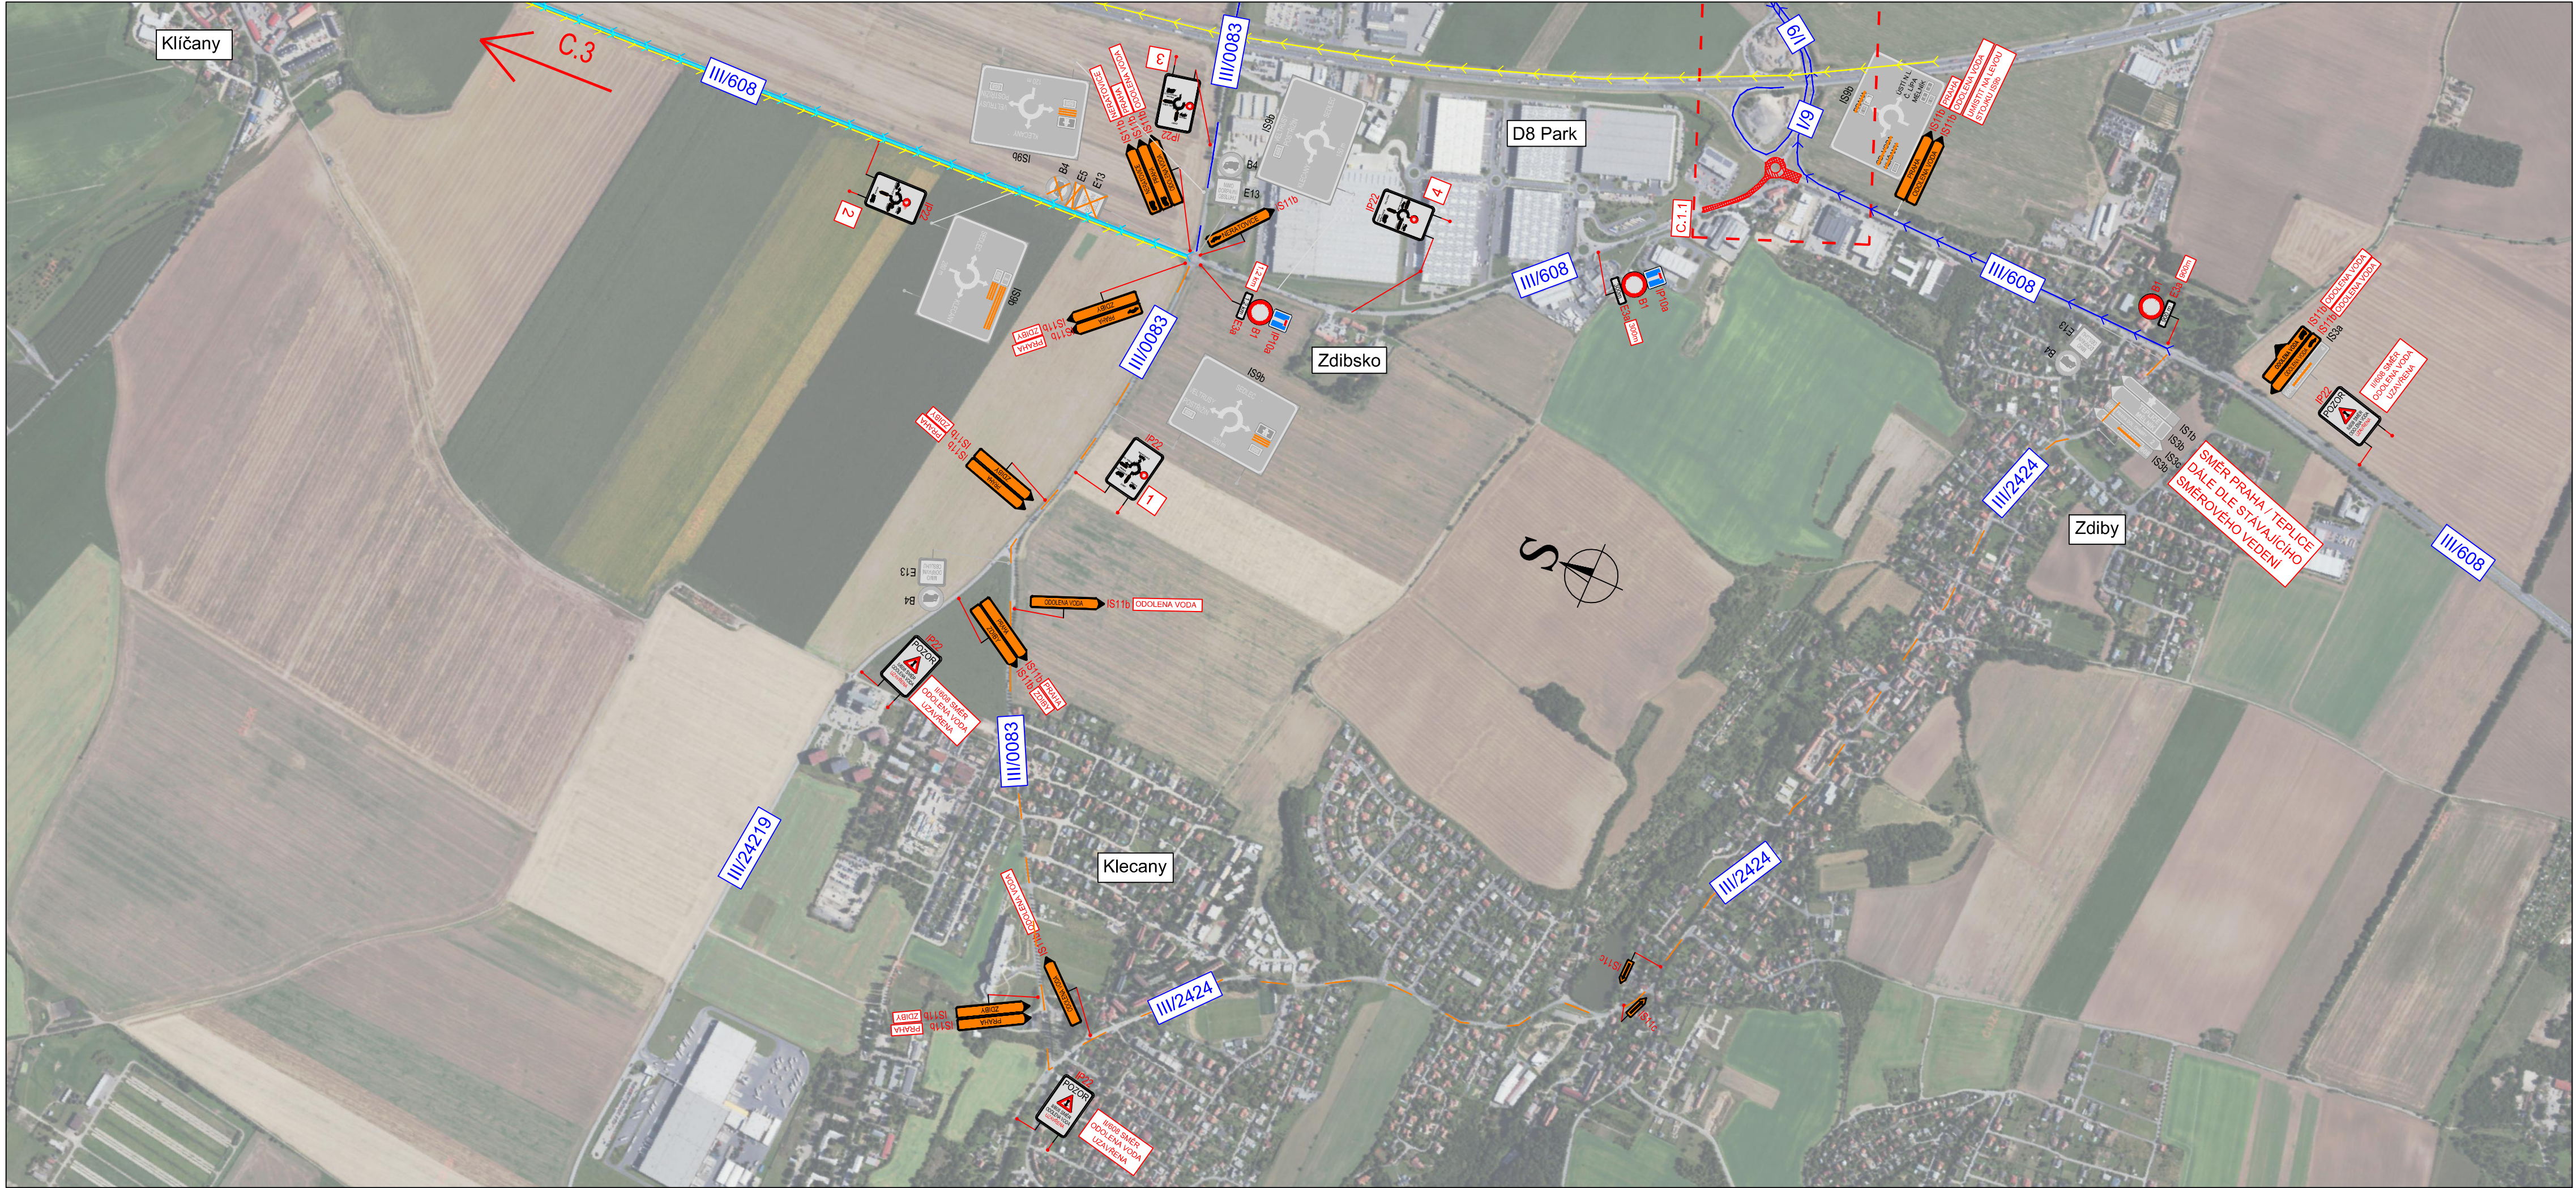

LEGENDA

Přechodné svislé dopravní značení

20,000

Zábór stavby

Stávající dopravní značení

IP22

1

IP22

2

IP22

3

IP22

4

3K ZNAČKY

s.r.o.

3K značky s.r.o.

Jiráskova 1519, 251 01 Říčany

tel.: +420 323 601 237, www.3kznacky.cz, info@3kznacky.cz

VYPRACOVAL: Jakub Turoň

ČÍSLO ZAKÁZKY: 23 00 157

HL. INŽENÝR PROJEKTU: Ing. Matěj Hofman

DATUM: 8/2023

INVESTOR: Ředitelství silnic a dálnic ČR

Na Parkové 546/46

140 00 Praha 4

MĚŘÍTKO: 1:1000

STUPEŇ: RDS

KOPIE ČÍSLO:

FORMÁT: 4 x A4

PŘÍLOHA ČÍSLO: C.4