


# Změna č.3 územního plánu

# sídelního útvaru Sedlec

## ZÁZNAM O ÚČINNOSTI OPATŘENÍ OBECNÉ POVAHY - - ÚZEMNĚ PLÁNOVACÍ DOKUMENTACE (ÚPD)

Název ÚPD:	Změna č. 3 ÚPSÚ Sedlec
Orgán, který ÚPD vydal:	Zastupitelstvo obce Sedlec
Datum nabytí účinnosti:	
Jméno a příjmení, funkce a podpis oprávněné úřední osoby pořizovatele, otisk úředního razítka:	
	..... <b>Ing. Zdeněk Veselý,</b> starosta obce Sedlec

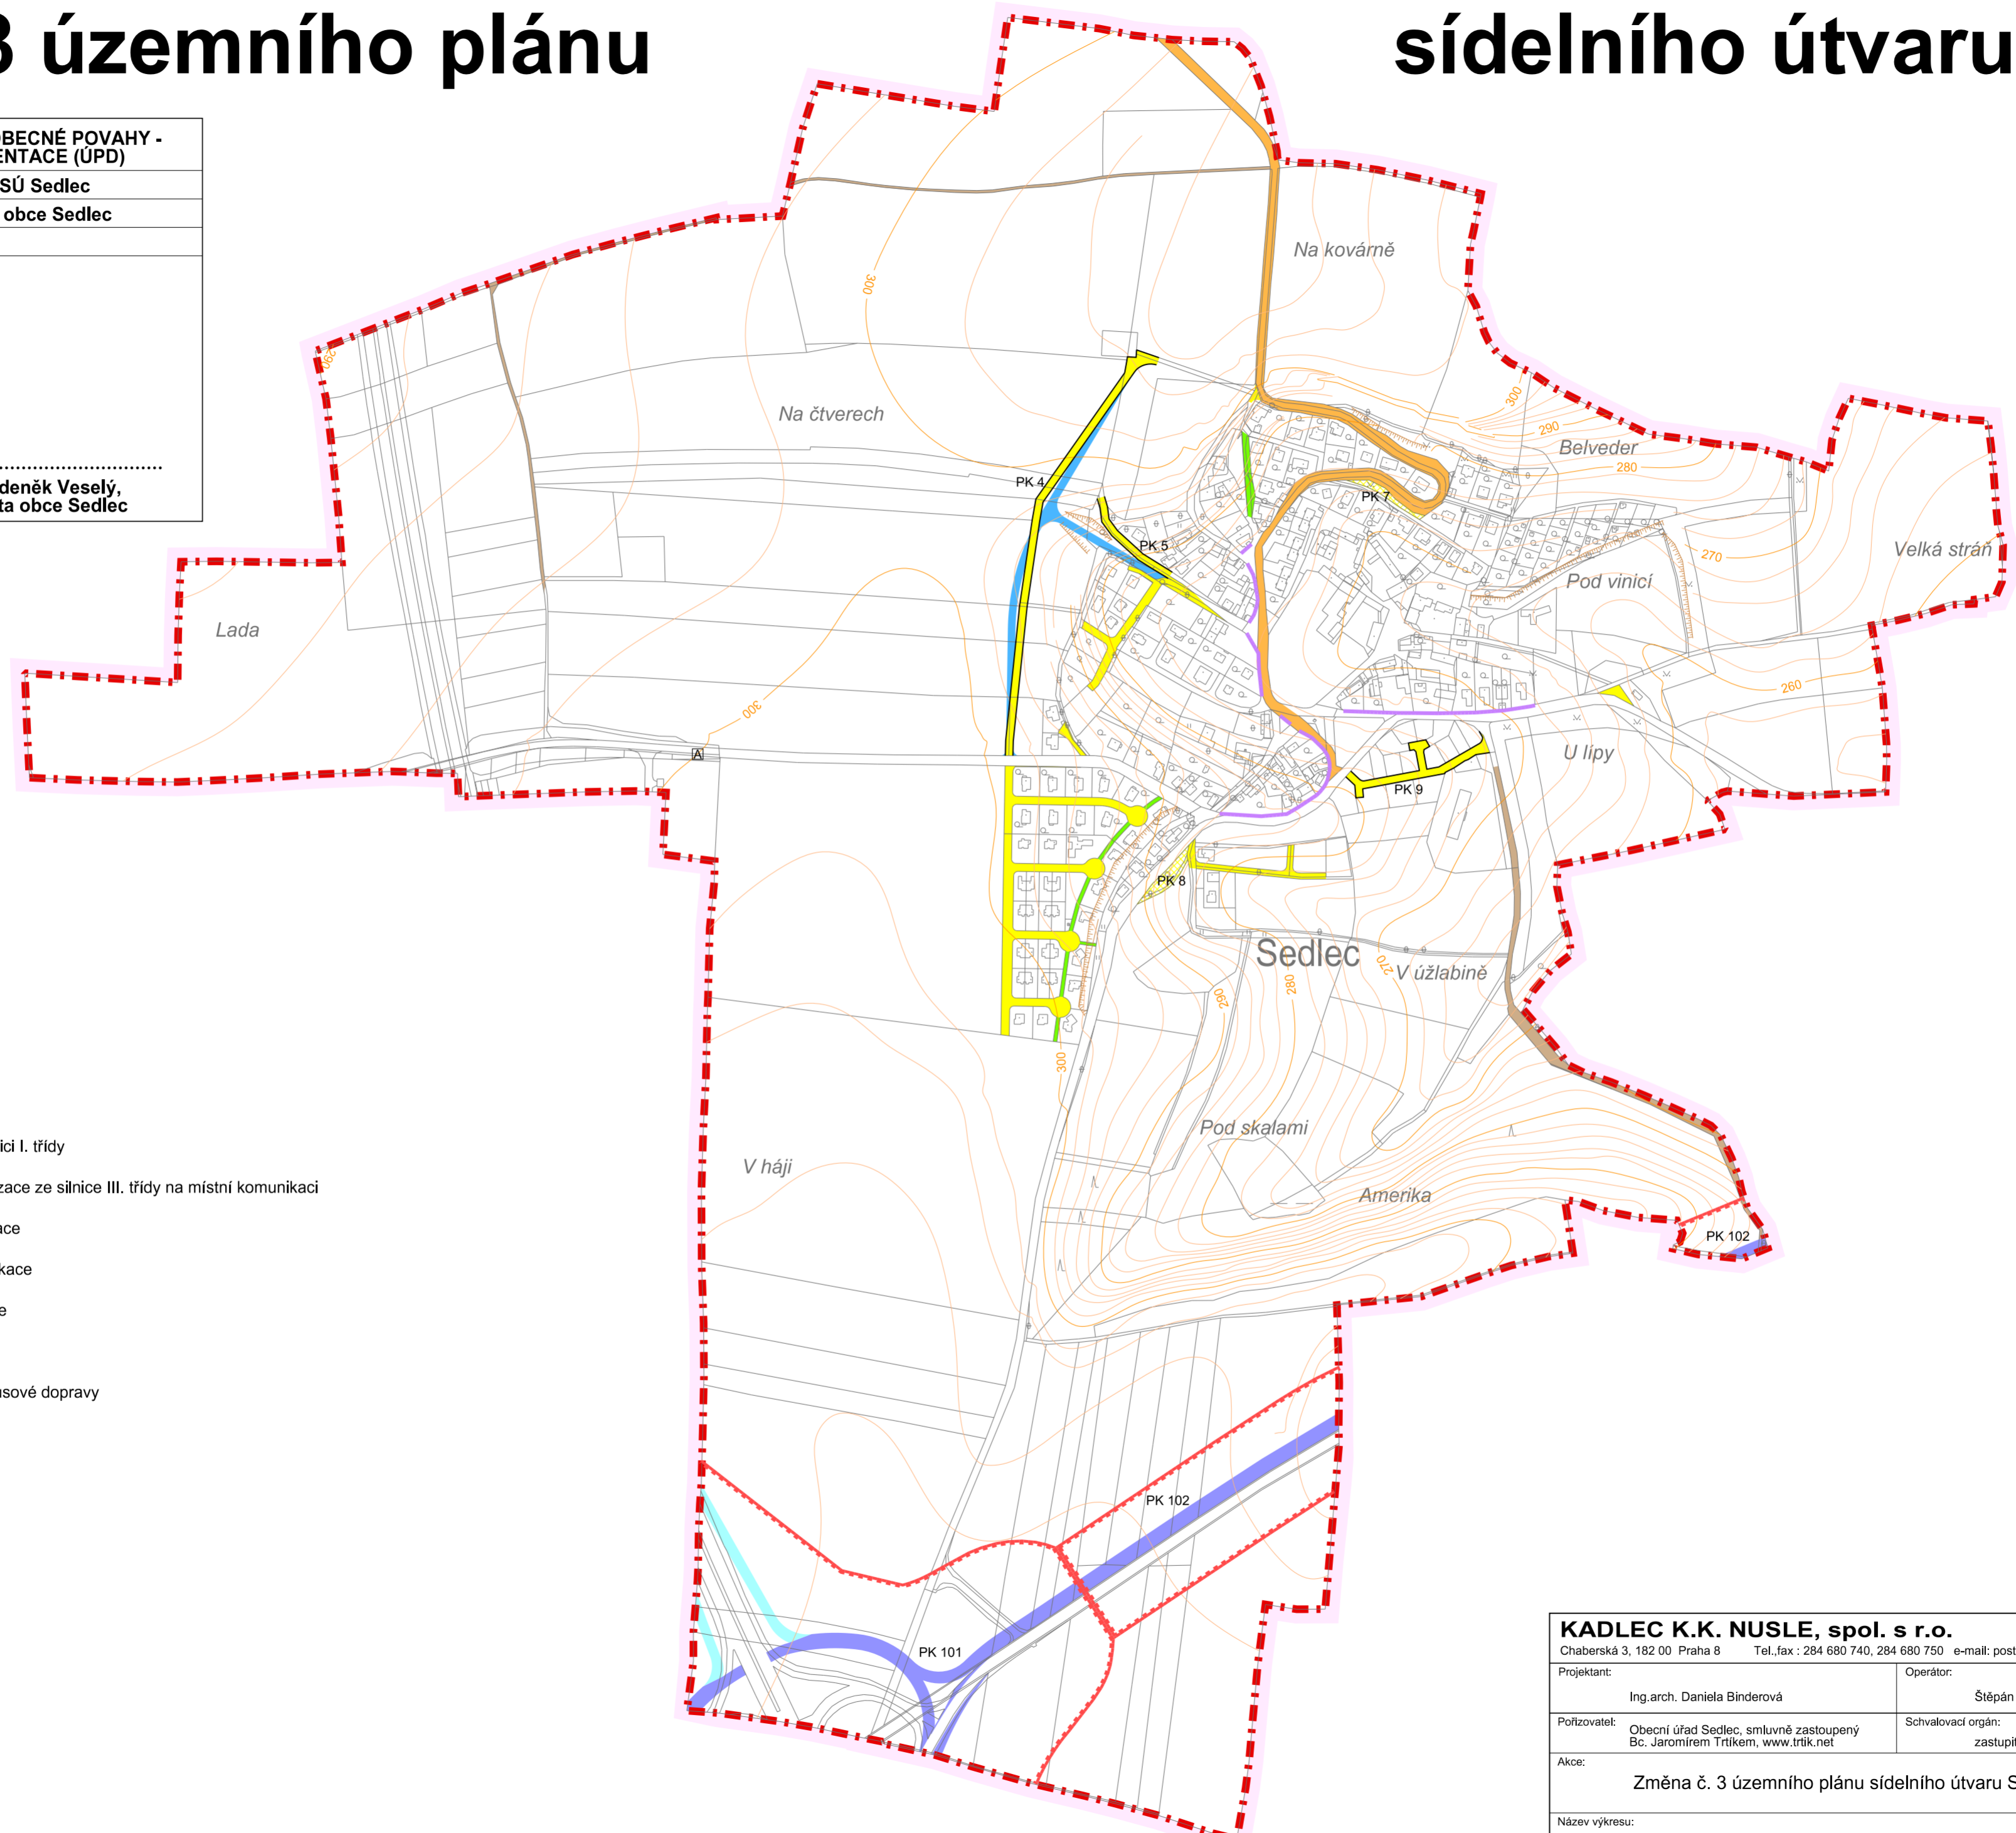


## LEGENDA :

### Hranice

stav	návrh	
		hranice řešeného území
		katastrální hranice

### Doprava

nový stav	nový návrh	rušený návrh	
			dálnice
			silnice I. třídy
			koridory pro silnici I. třídy
			změna kategorizace ze silnice III. třídy na místní komunikaci
			místní komunikace
			účelové komunikace
			pěší komunikace
			chodníky
			zastávky autobusové dopravy

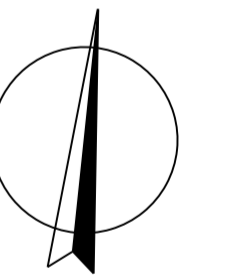

**A3a. Koncepce veřejné infrastruktury (Dopravní řešení)**

**M: 1:5000**

<b>KADLEC K.K. NUSLE, spol. s r.o.</b>			
Chaberská 3, 182 00 Praha 8 Tel., fax : 284 680 740, 284 680 750 e-mail: posta@kadleckk.cz www.kadleckk.cz			
Projektant:	Ing.arch. Daniela Binderová	Operátor:	Štěpán Klumpar
Pořizovatel:	Obecní úřad Sedlec, smluvně zastoupený Bc. Jaromírem Trtíkem, www.trtik.net	Schvalovací orgán:	zastupitelstvo obce Sedlec
Akce:	Změna č. 3 územního plánu sídelního útvaru Sedlec		Číslo smlouvy: 430/13
Název výkresu:	Koncepce veřejné infrastruktury (Dopravní řešení)		Datum: 12. 2017 Výkres č.: A3a
			Měřítko: 1 : 5000 Kopie č.: