

Změna č.3 územního plánu

sídelního útvaru Sedlec

ZÁZNAM O ÚČINNOSTI OPATŘENÍ OBECNÉ POVAHY - - ÚZEMNĚ PLÁNOVACÍ DOKUMENTACE (ÚPD)

Název ÚPD:	Změna č. 3 ÚPSÚ Sedlec
Orgán, který ÚPD vydal:	Zastupitelstvo obce Sedlec
Datum nabytí účinnosti:	
Jméno a příjmení, funkce a podpis oprávněné úřední osoby pořizovatele, otisk úředního razítka:	<p>.....</p> <p>Ing. Zdeněk Veselý, starosta obce Sedlec</p>

LEGENDA :

Hranice

stav	návrh	
		hranice řešeného území
		katastrální hranice

Územní prvky



		plochy zástavby
--	--	-----------------

Energetika

nový stav	nový návrh	rušený návrh	
			vrchní vedení VN
			oprava zákresu vrchního vedení VN - rušený úsek/nový úsek
			kabelové trasy VN
			rušené stávající kabelové trasy VN
			trafostanice
			ochranné pásmo VN
			ropovod MERO ČR, a.s.
			koridor technické infrastruktury
			dálkový optický kabel ropovodu (DOK)
			dálkový sdělovací kabel produktovodu (DSK)
			VTL plynovod
			STL plynovod
			ochranné a bezpečnostní pásmo VTL plynovodu

Spoje

			vysílače mobilních operátorů
			dálkový optický telekomunikační kabel
			zrušení dálkového optického telekomunikačního kabelu
			místní telekomunikační kabel
			účastnický rozvaděč (UR)

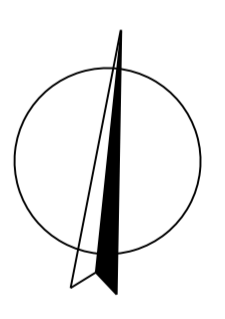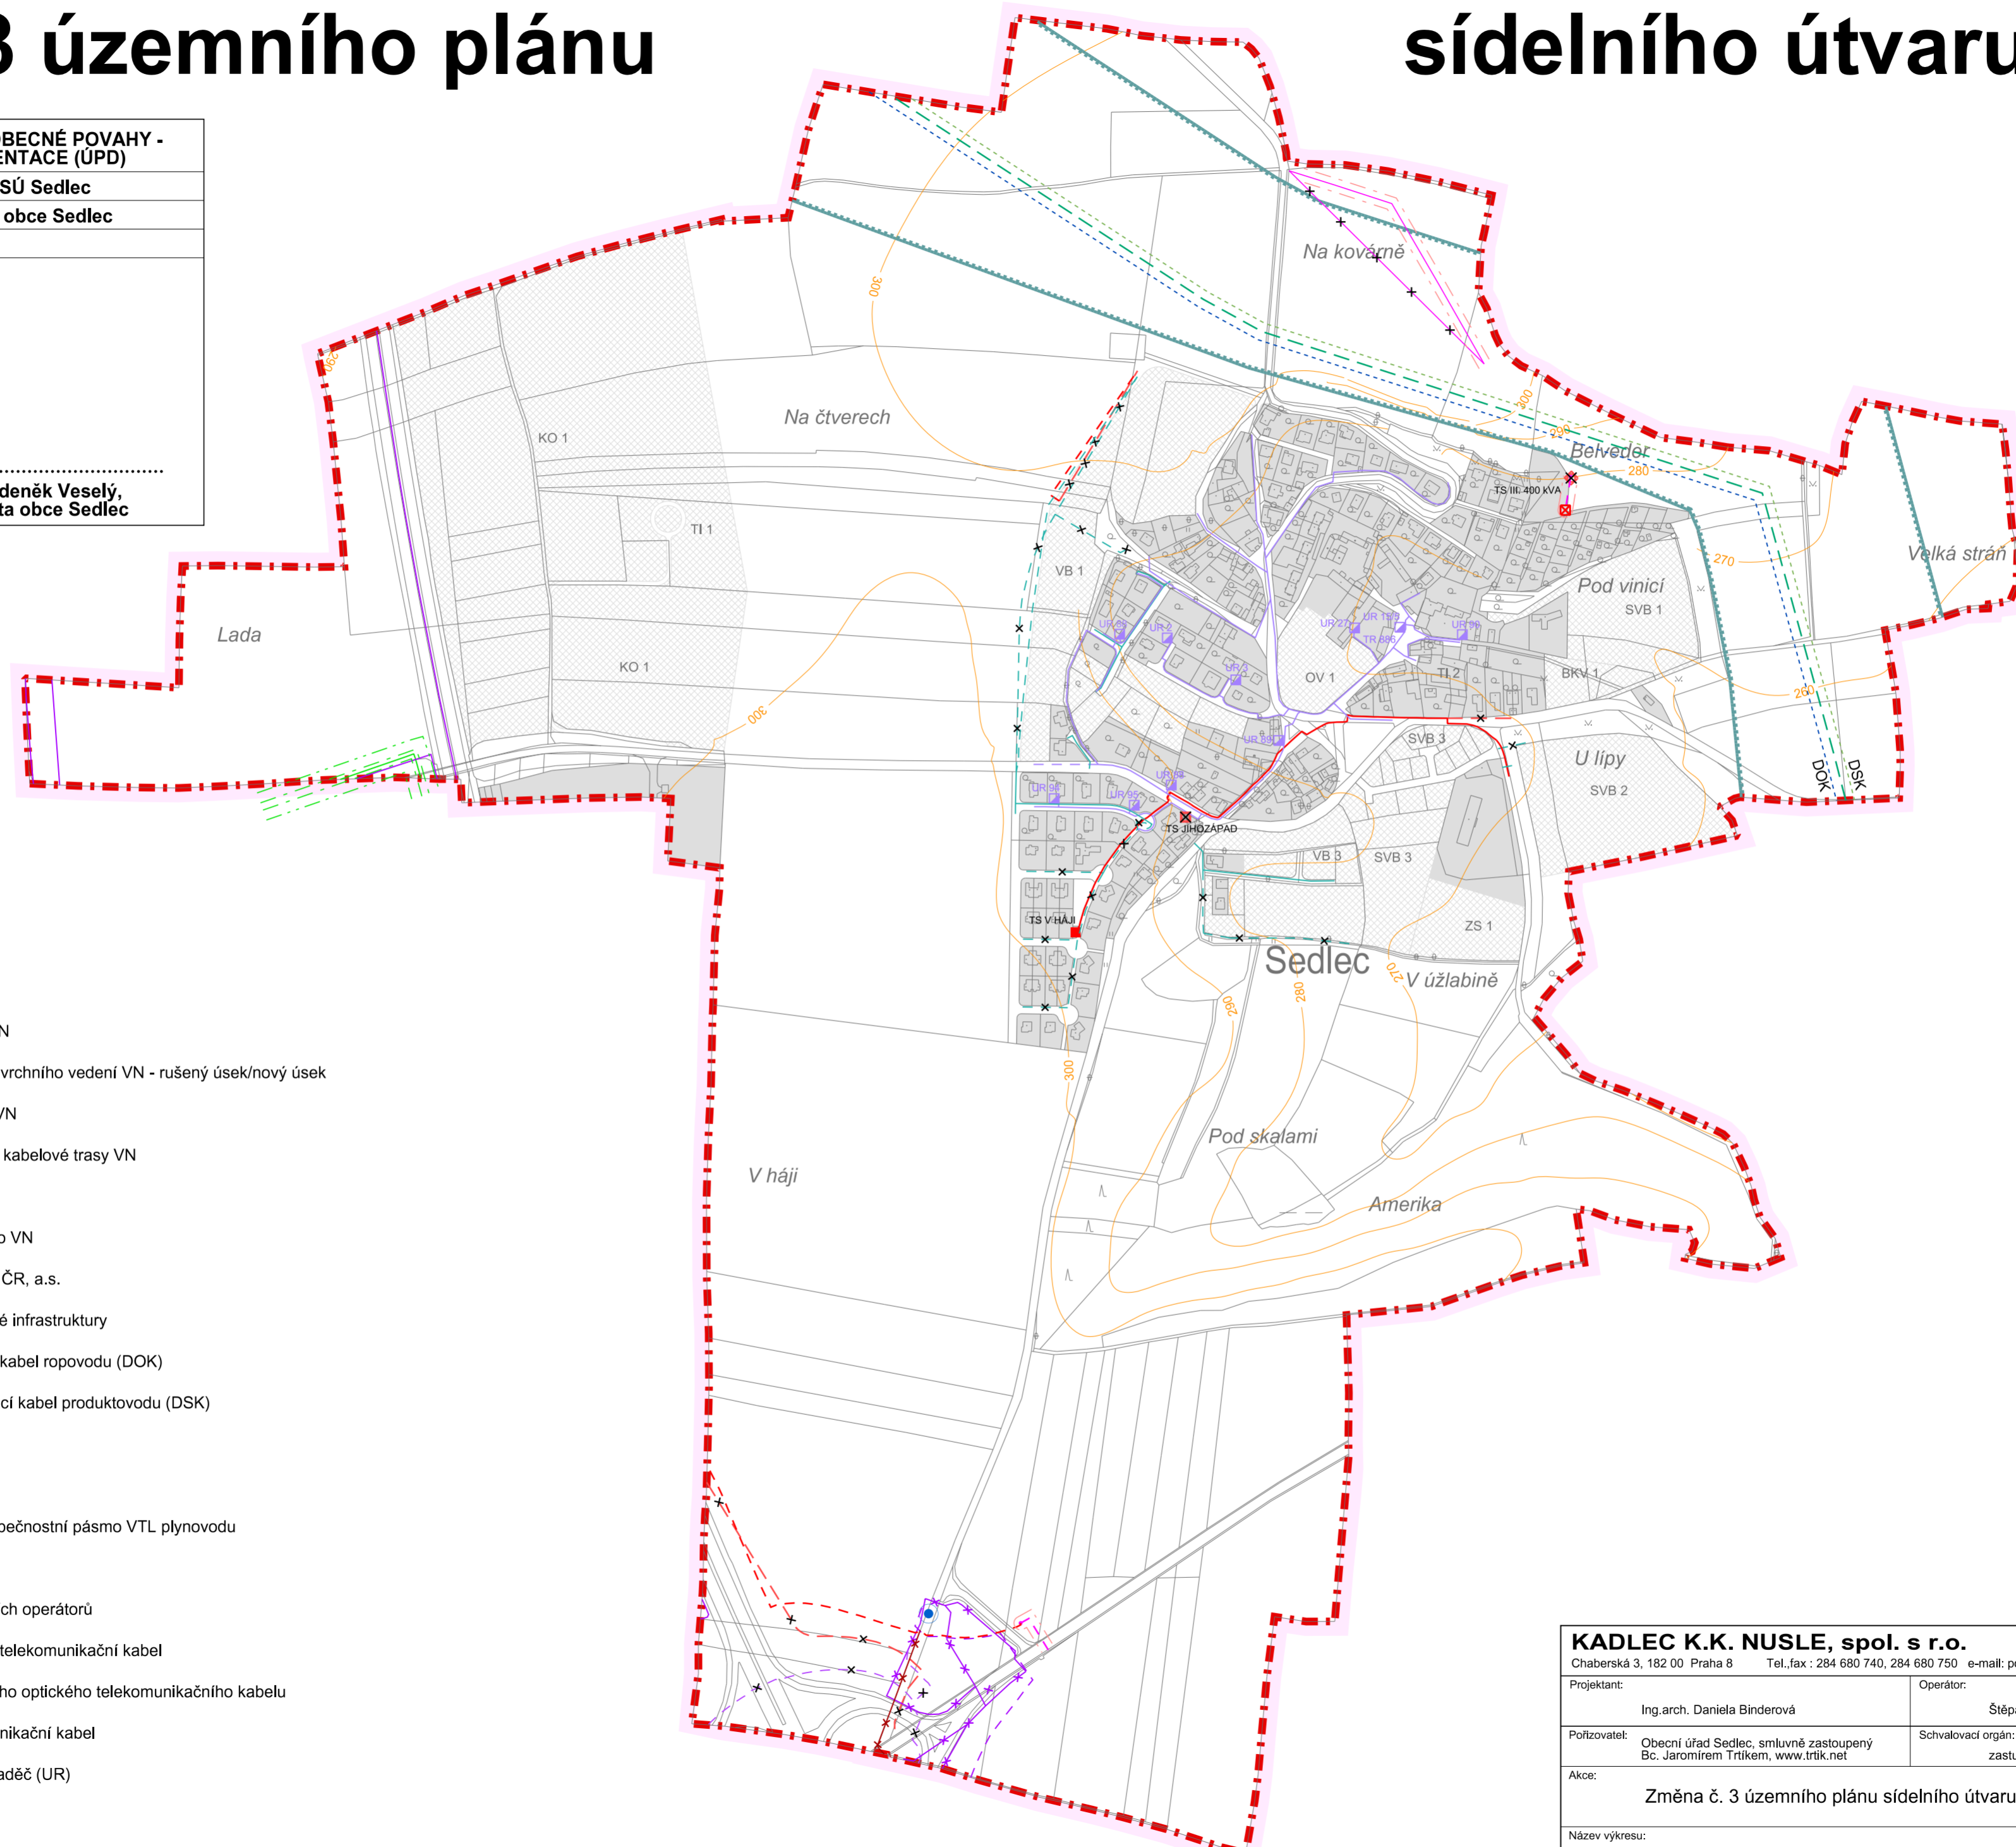

A3c. Koncepte veřejné infrastruktury (Energetické řešení)

M: 1:5000

KADLEC K.K. NUSLE, spol. s r.o.			
Chaberská 3, 182 00 Praha 8 Tel., fax : 284 680 740, 284 680 750 e-mail: posta@kadleckk.cz www.kadleckk.cz			
Projektant:	Ing.arch. Daniela Binderová	Operátor:	Štěpán Klumpar
Pořizovatel:	Obecní úřad Sedlec, smluvně zastoupený Bc. Jaromírem Trtíkem, www.trtik.net	Schvalovací orgán:	zastupitelstvo obce Sedlec
Akce:	Změna č. 3 územního plánu sídelního útvaru Sedlec		Číslo smlouvy: 430/13
Název výkresu:	Koncepte veřejné infrastruktury (Energetické řešení)		Datum: 12. 2017 Výkres č.: A3c
	Měřítko: 1 : 5000	Kopie č.:	