


# Územní plán sídelního útvaru Sedlec

## Úplné znění po vydání Změny č. 3 ÚPSÚ

ZÁZNAM O ÚČINNOSTI ÚZEMNĚ PLÁNOVACÍ DOKUMENTACE - ÚPLNÉ ZNĚNÍ ÚZEMNÍHO PLÁNU SÍDELNÍHO ÚTVARU	
Název ÚPD:	Úplné znění ÚPSÚ Sedlec po vydání Změny č. 3 ÚPSÚ
Správní orgán, který poslední změnu vydal:	Zastupitelstvo obce Sedlec
Pořadové číslo poslední změny:	3
Datum nabytí účinnosti poslední změny:	22. 12. 2017
Jméno a příjmení, funkce a podpis oprávněné úřední osoby pořizovatele, otisk úředního razítka:	<p>.....</p> <p><b>Ing. Zdeněk Veselý,</b> starosta obce Sedlec</p>

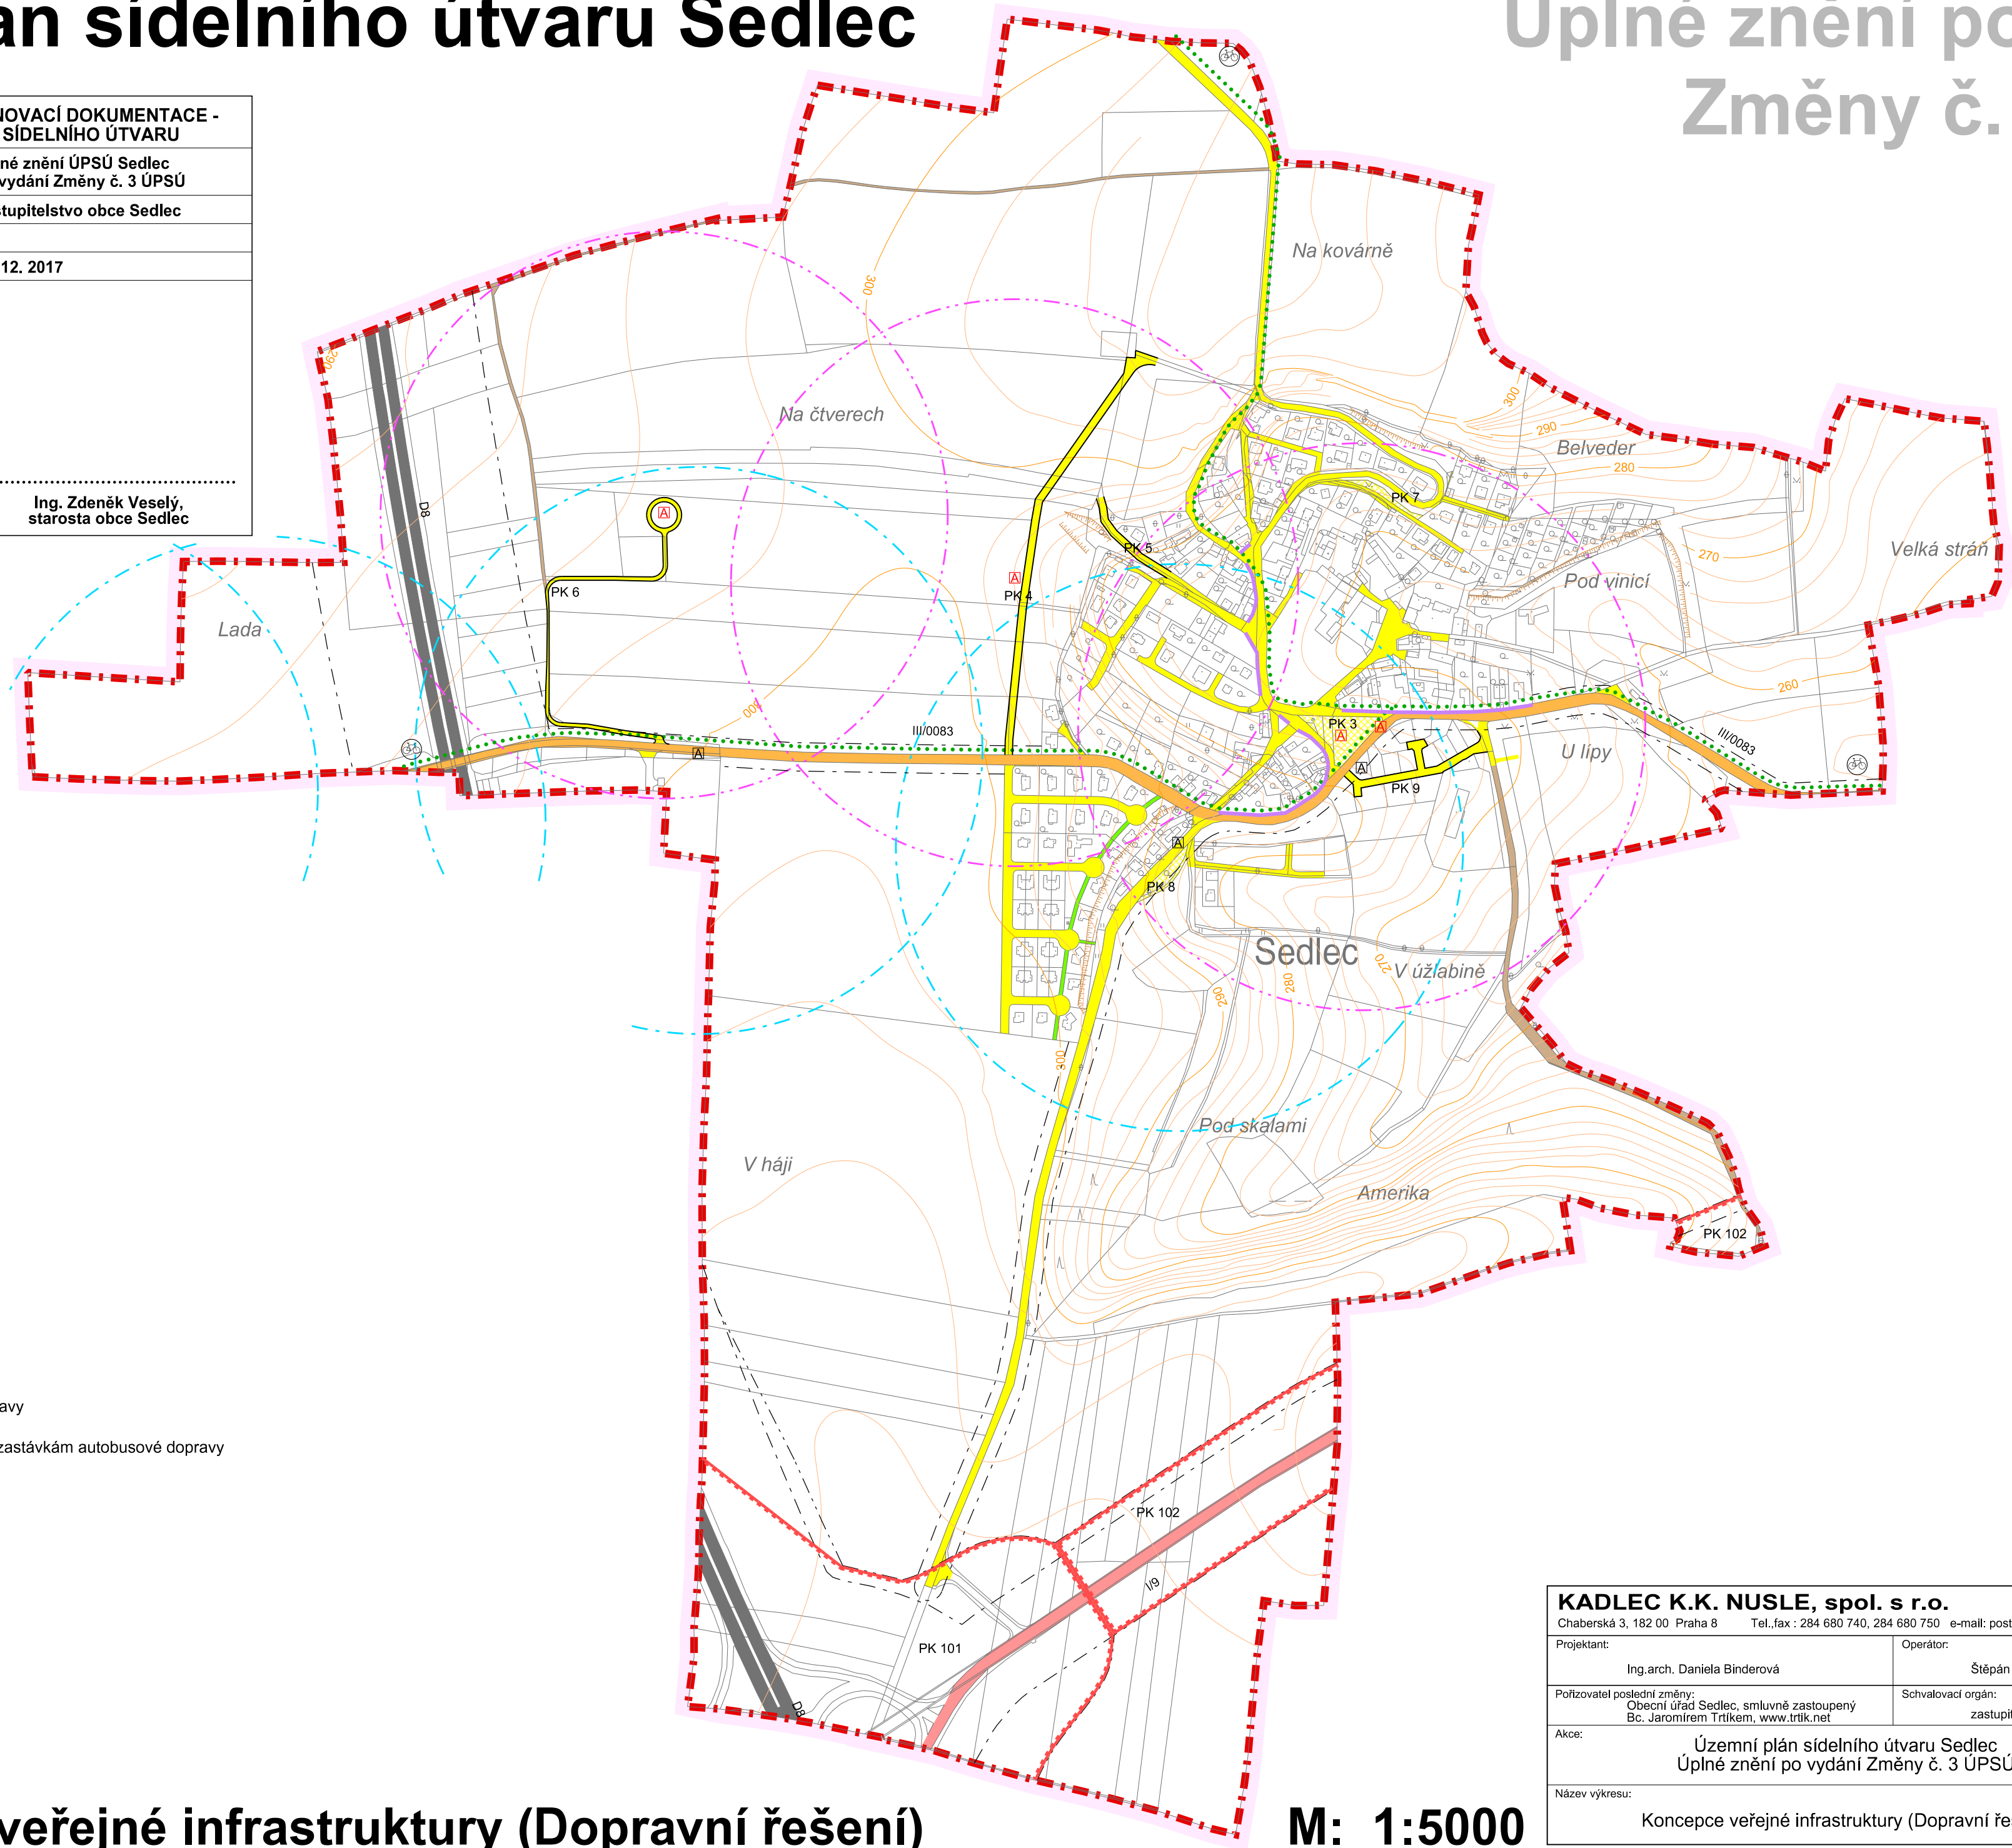

### LEGENDA :

#### Hranice

- hranice řešeného území
- katastrální hranice

#### Doprava

- | stav | návrh |  |
|------|-------|--|
|      |       | dálnice  |
|      |       | silnice I. třídy                                     |
|      |       | koridory pro silnici I. třídy                        |
|      |       | silnice III. třídy                                   |
|      |       | místní komunikace                                    |
|      |       | účelové komunikace                                   |
|      |       | pěší komunikace                                      |
|      |       | chodníky   |
|      |       | cyklotrasy   |
|      |       | zastávky autobusové dopravy                          |
|      |       | docházková vzdálenost k zastávkám autobusové dopravy |
|      |       | ochranné pásmo silnice                               |

**A3a. Koncepte veřejné infrastruktury (Dopravní řešení)**

**M: 1:5000**

<b>KADLEC K.K. NUSLE, spol. s r.o.</b>			
Chaberská 3, 182 00 Praha 8 Tel., fax : 284 680 740, 284 680 750 e-mail: posta@kadleckk.cz www.kadleckk.cz			
Projektant:	Ing.arch. Daniela Binderová	Operátor:	Štěpán Klumpar
Pořizovatel poslední změny:	Obecní úřad Sedlec, smluvně zastoupený Bc. Jaromírem Trtíkem, www.trtik.net	Schvalovací orgán:	zastupitelstvo obce Sedlec
Akce:	Územní plán sídelního útvaru Sedlec Úplné znění po vydání Změny č. 3 ÚPSÚ		Číslo smlouvy: 430/13
Název výkresu:	Koncepte veřejné infrastruktury (Dopravní řešení)	Datum:	5. 2018
		Výkres č.:	A3a
		Měřítko:	1 : 5000
		Kopie č.:	