


Územní plán sídelního útvaru Sedlec

Úplné znění po vydání Změny č. 3 ÚPSÚ


ZÁZNAM O ÚČINNOSTI ÚZEMNĚ PLÁNOVACÍ DOKUMENTACE - ÚPLNÉ ZNĚNÍ ÚZEMNÍHO PLÁNU SÍDELNÍHO ÚTVARU

Název ÚPD:	Úplné znění ÚPSÚ Sedlec po vydání Změny č. 3 ÚPSÚ
Správní orgán, který poslední změnu vydal:	Zastupitelstvo obce Sedlec
Pořadové číslo poslední změny:	3
Datum nabytí účinnosti poslední změny:	22. 12. 2017
Jméno a příjmení, funkce a podpis oprávněné úřední osoby pořizovatele, otisk úředního razítka: Ing. Zdeněk Veselý, starosta obce Sedlec

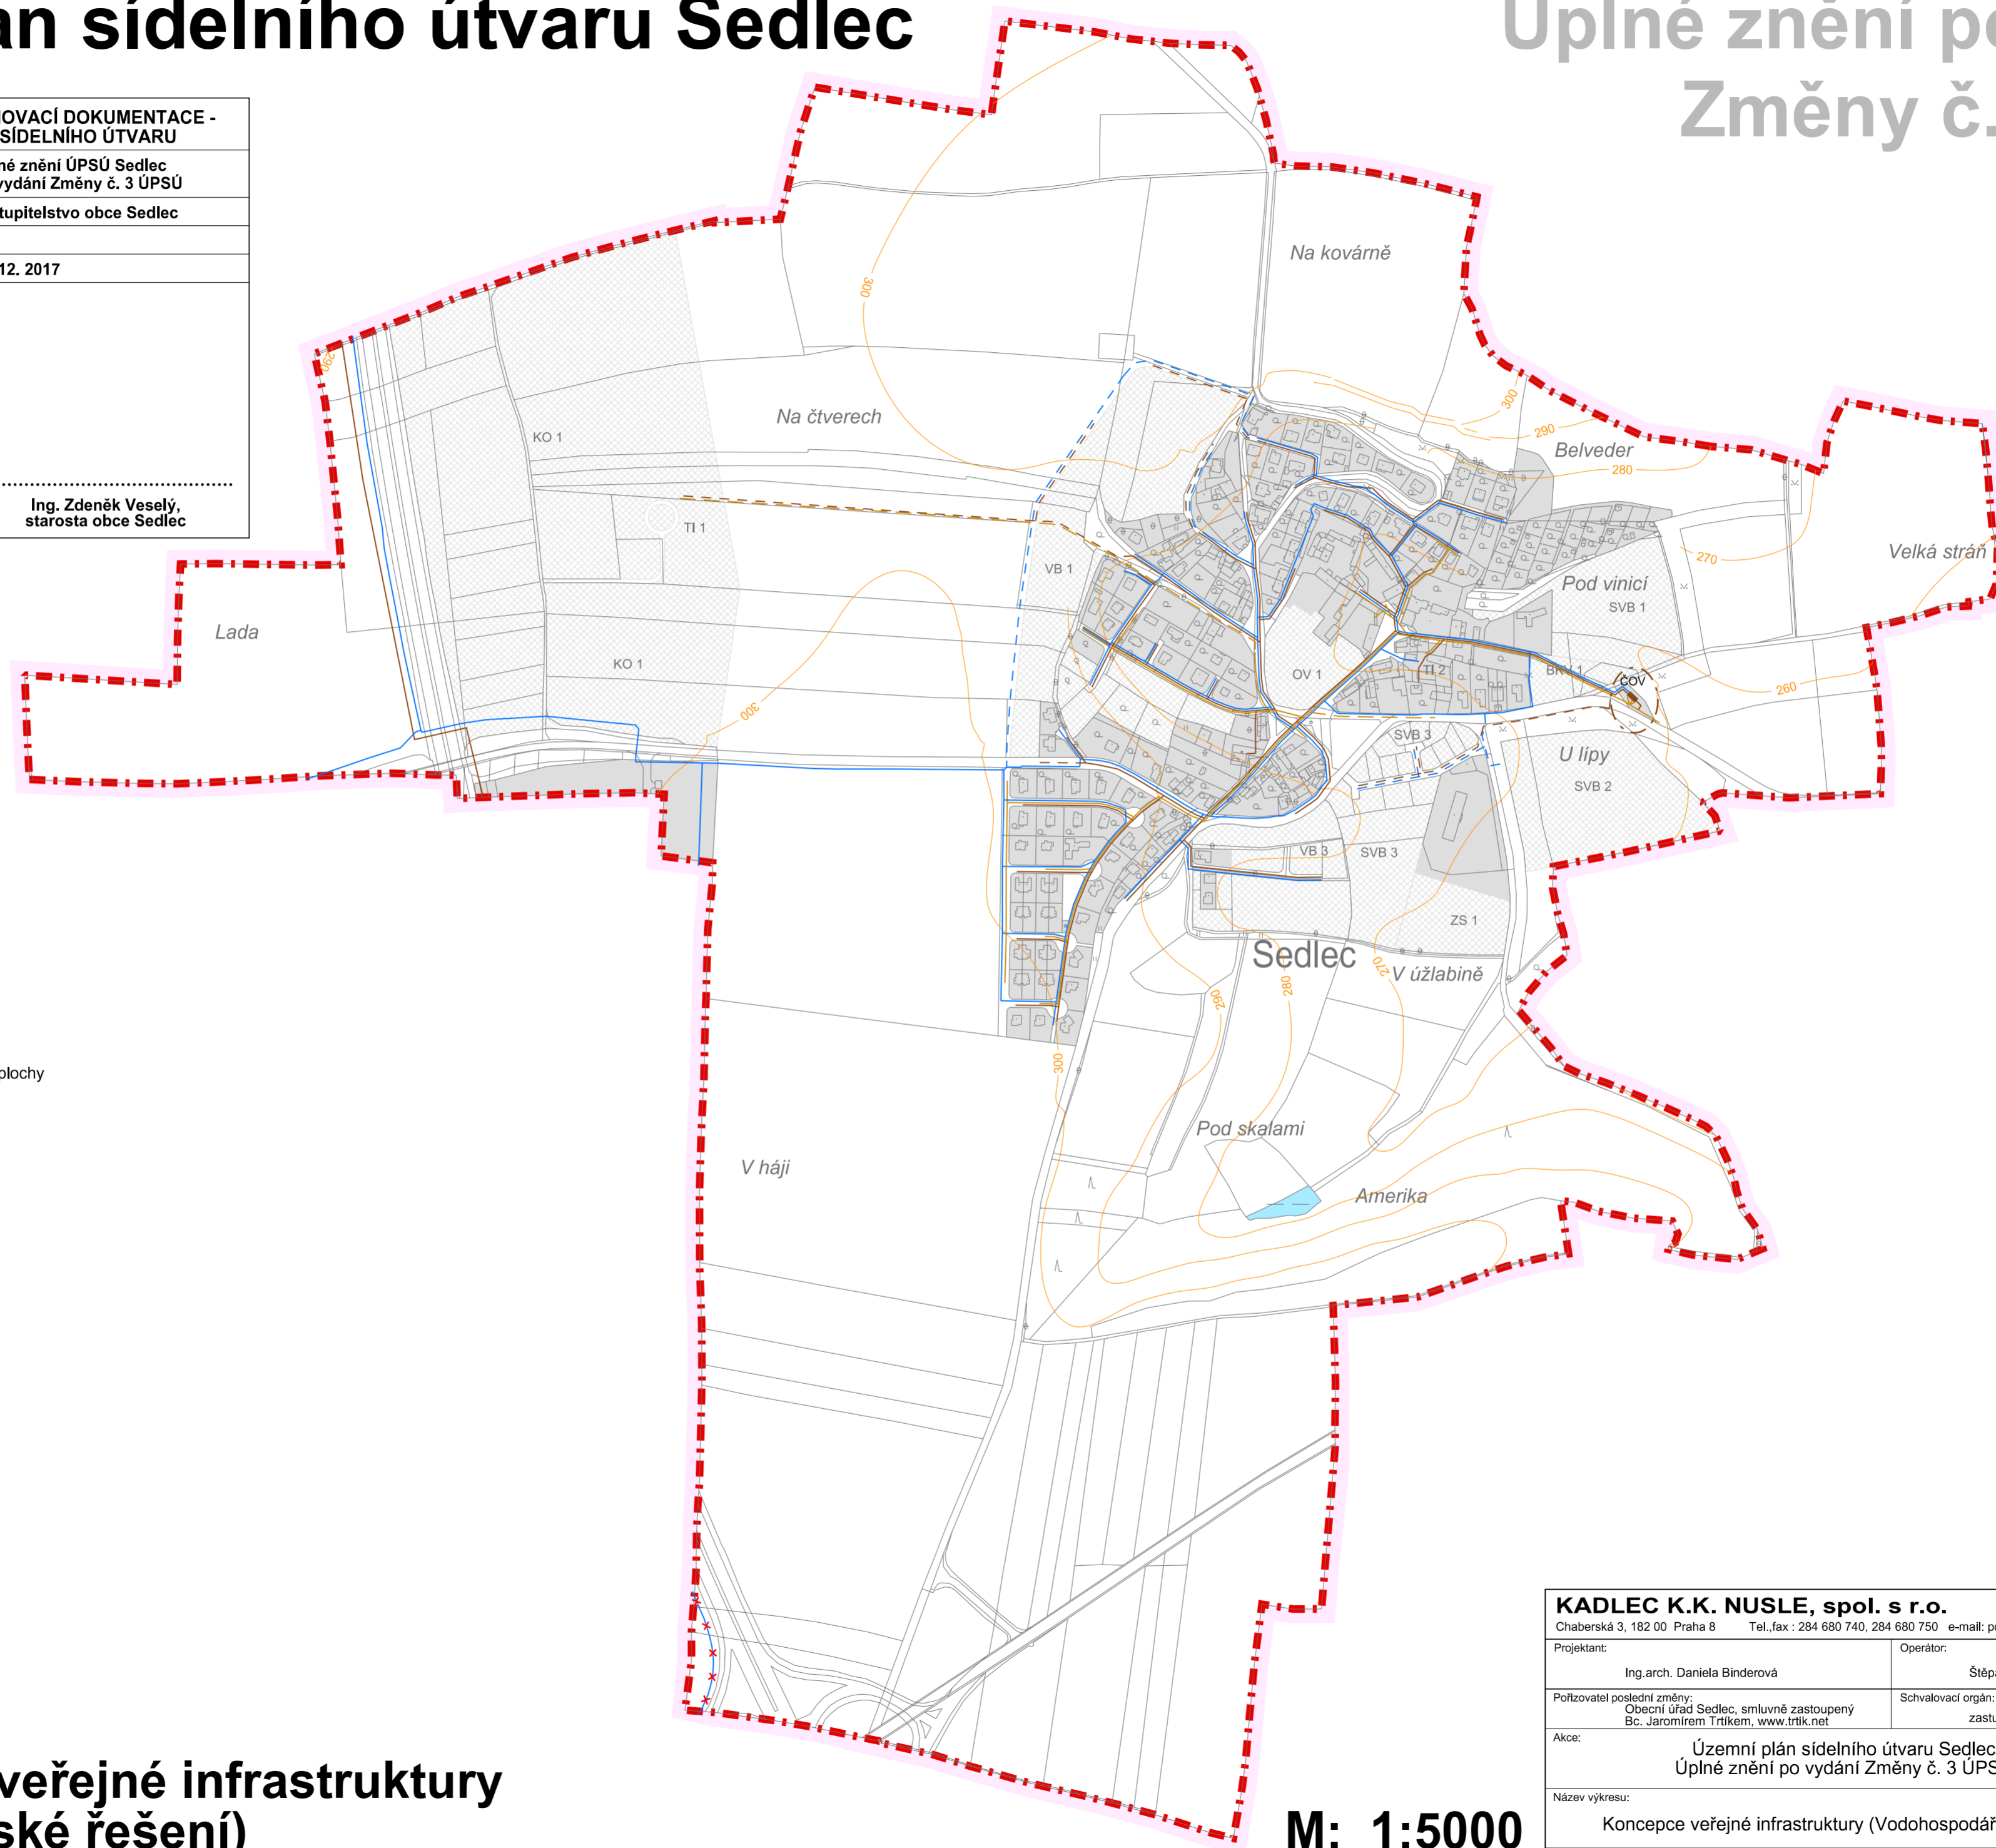

LEGENDA :

Hranice	
	hranice řešeného území
	katastrální hranice
Územní prvky	
	plochy zástavby
	vodní a vodohospodářské plochy
Vodohospodářské řešení	
	veřejný vodovod
	rušený úsek vodovodu
	dešťová kanalizace
	splašková kanalizace
	čistírna odpadních vod
	ochranné pásmo ČOV

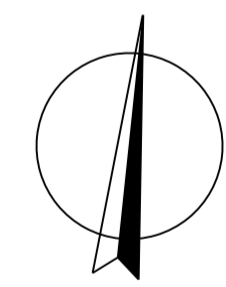

A3b. Konceptce veřejné infrastruktury (Vodohospodářské řešení)

M: 1:5000

KADLEC K.K. NUSLE, spol. s r.o.			
Chaberská 3, 182 00 Praha 8 Tel., fax : 284 680 740, 284 680 750 e-mail: posta@kadleckk.cz www.kadleckk.cz			
Projektant:	Ing.arch. Daniela Binderová	Operátor:	Štěpán Klumpar
Pořizovatel poslední změny:	Obecní úřad Sedlec, smluvně zastoupený Bc. Jaromírem Trtíkem, www.trtik.net	Schvalovací orgán:	zastupitelstvo obce Sedlec
Akce:	Územní plán sídelního útvaru Sedlec Úplné znění po vydání Změny č. 3 ÚPSÚ		Číslo smlouvy: 430/13
Název výkresu:	Konceptce veřejné infrastruktury (Vodohospodářské řešení)		Datum: 5. 2018 Výkres č.: A3b Měřítko: 1 : 5000 Kopie č.: