


Územní plán sídelního útvaru Sedlec


Úplné znění po vydání Změny č. 3 ÚPSÚ

ZÁZNAM O ÚČINNOSTI ÚZEMNĚ PLÁNOVACÍ DOKUMENTACE - ÚPLNÉ ZNĚNÍ ÚZEMNÍHO PLÁNU SÍDELNÍHO ÚTVARU	
Název ÚPD:	Úplné znění ÚPSÚ Sedlec po vydání Změny č. 3 ÚPSÚ
Správní orgán, který poslední změnu vydal:	Zastupitelstvo obce Sedlec
Pořadové číslo poslední změny:	3
Datum nabytí účinnosti poslední změny:	22. 12. 2017
Jméno a příjmení, funkce a podpis oprávněné úřední osoby pořizovatele, otisk úředního razítka: Ing. Zdeněk Veselý, starosta obce Sedlec

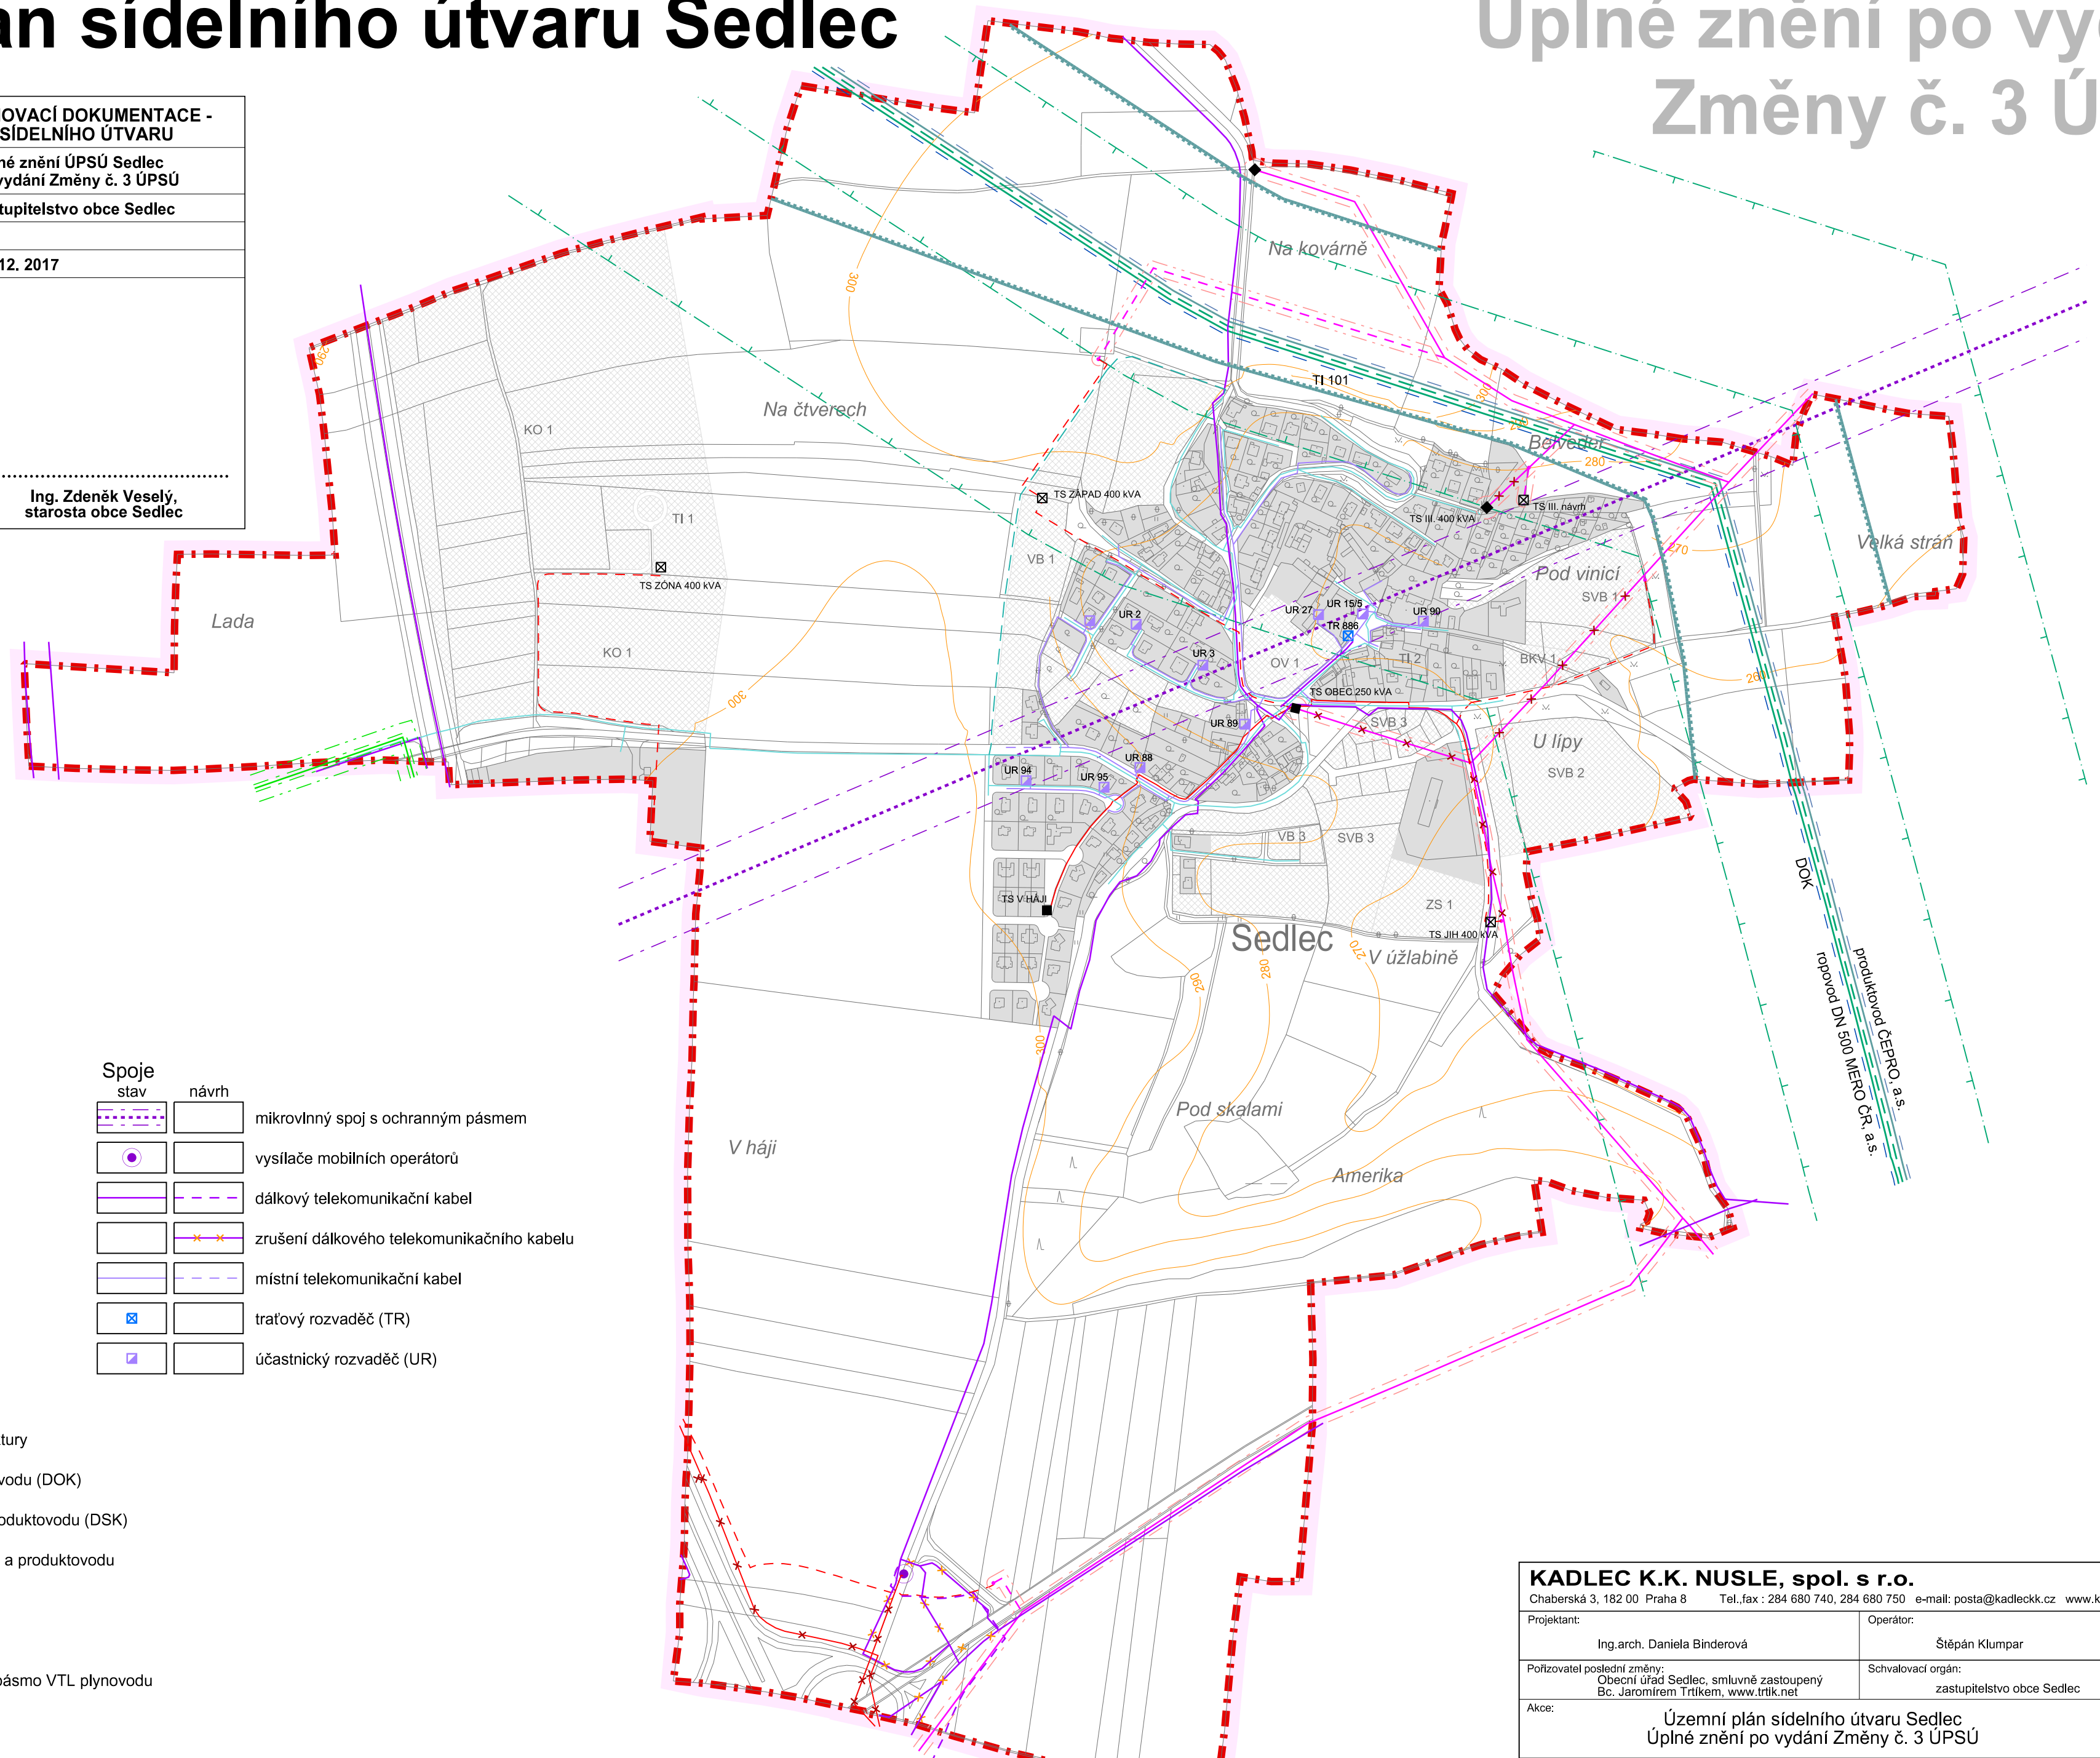

LEGENDA :

Hranice			
stav	návrh		
		hranice řešeného území	
		katastrální hranice	
Územní prvky			
		plochy zástavby	
Energetika			
		vrchní vedení VN	
		rušené vrchní vedení VN	
		ochranné pásmo VN	
		kabelové trasy VN	
		rušené kabelové trasy VN	
		trafostanice	
		ropovod MERO ČR, a.s.	
		produktovod ČEPRO, a.s.	
		koridor technické infrastruktury	
		dálkový optický kabel ropovodu (DOK)	
		dálkový sdělovací kabel produktovodu (DSK)	
		ochranná pásma ropovodu a produktovodu	
		VTL plynovod	
		STL plynovod	
		ochranné a bezpečnostní pásmo VTL plynovodu	
		Spoje	
stav	návrh		
		mikrovlnný spoj s ochranným pásmem	
		vysílače mobilních operátorů	
		dálkový telekomunikační kabel	
		zrušení dálkového telekomunikačního kabelu	
		místní telekomunikační kabel	
		traťový rozvaděč (TR)	
		účastnický rozvaděč (UR)	

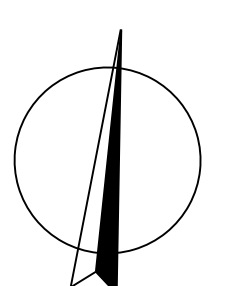

A3c. Koncepte veřejné infrastruktury (Energetické řešení)

M: 1:5000

KADLEC K.K. NUSLE, spol. s r.o.			
Chaberská 3, 182 00 Praha 8 Tel., fax : 284 680 740, 284 680 750 e-mail: posta@kadleckk.cz www.kadleckk.cz			
Projektant:	Ing.arch. Daniela Binderová	Operátor:	Štěpán Klumpar
Pořizovatel poslední změny:	Obecní úřad Sedlec, smluvně zastoupený Bc. Jaromírem Trtíkem, www.trtik.net	Schvalovací orgán:	zastupitelstvo obce Sedlec
Číslo smlouvy:	430/13	Datum:	5. 2018
Výkres č.:	A3c	Měřítko:	1 : 5000
Název výkresu:	Koncepte veřejné infrastruktury (Energetické řešení)		Kopie č.: