


Změna č.2 územního plánu

sídelního útvaru Sedlec

Územní plán sídelního útvaru Sedlec byl schválen dne 11. 11. 1998 Změna č.1 ÚPSÚ Sedlec byla schválena dne 25. 5. 2005		
Schvalovací doložka - změna č. 2 ÚPSÚ Sedlec		
Schvalovací orgán:	Zastupitelstvo obce Sedlec	
Schváleno dne:2006 usnesením ZO	
Starosta obce:	Ing. Zdeněk Veselý	
Pořizovatel:	MěÚ Brandýs n. Labem-Stará Boleslav	
Oprávněná osoba		
Jméno a příjmení	Funkce	Podpis
Ing. Renata Perglerová	vedoucí odboru úz. rozvoje a pam. péče	
Projektant:	Funkce	Podpis
Ing. arch. Daniela Binderová	autorizovaný architekt pro obor územní plánování	
Stanovisko Krajského úřadu Středočeského kraje jako nadřízeného orgánu územního plánování ze dne2006 č.j.		

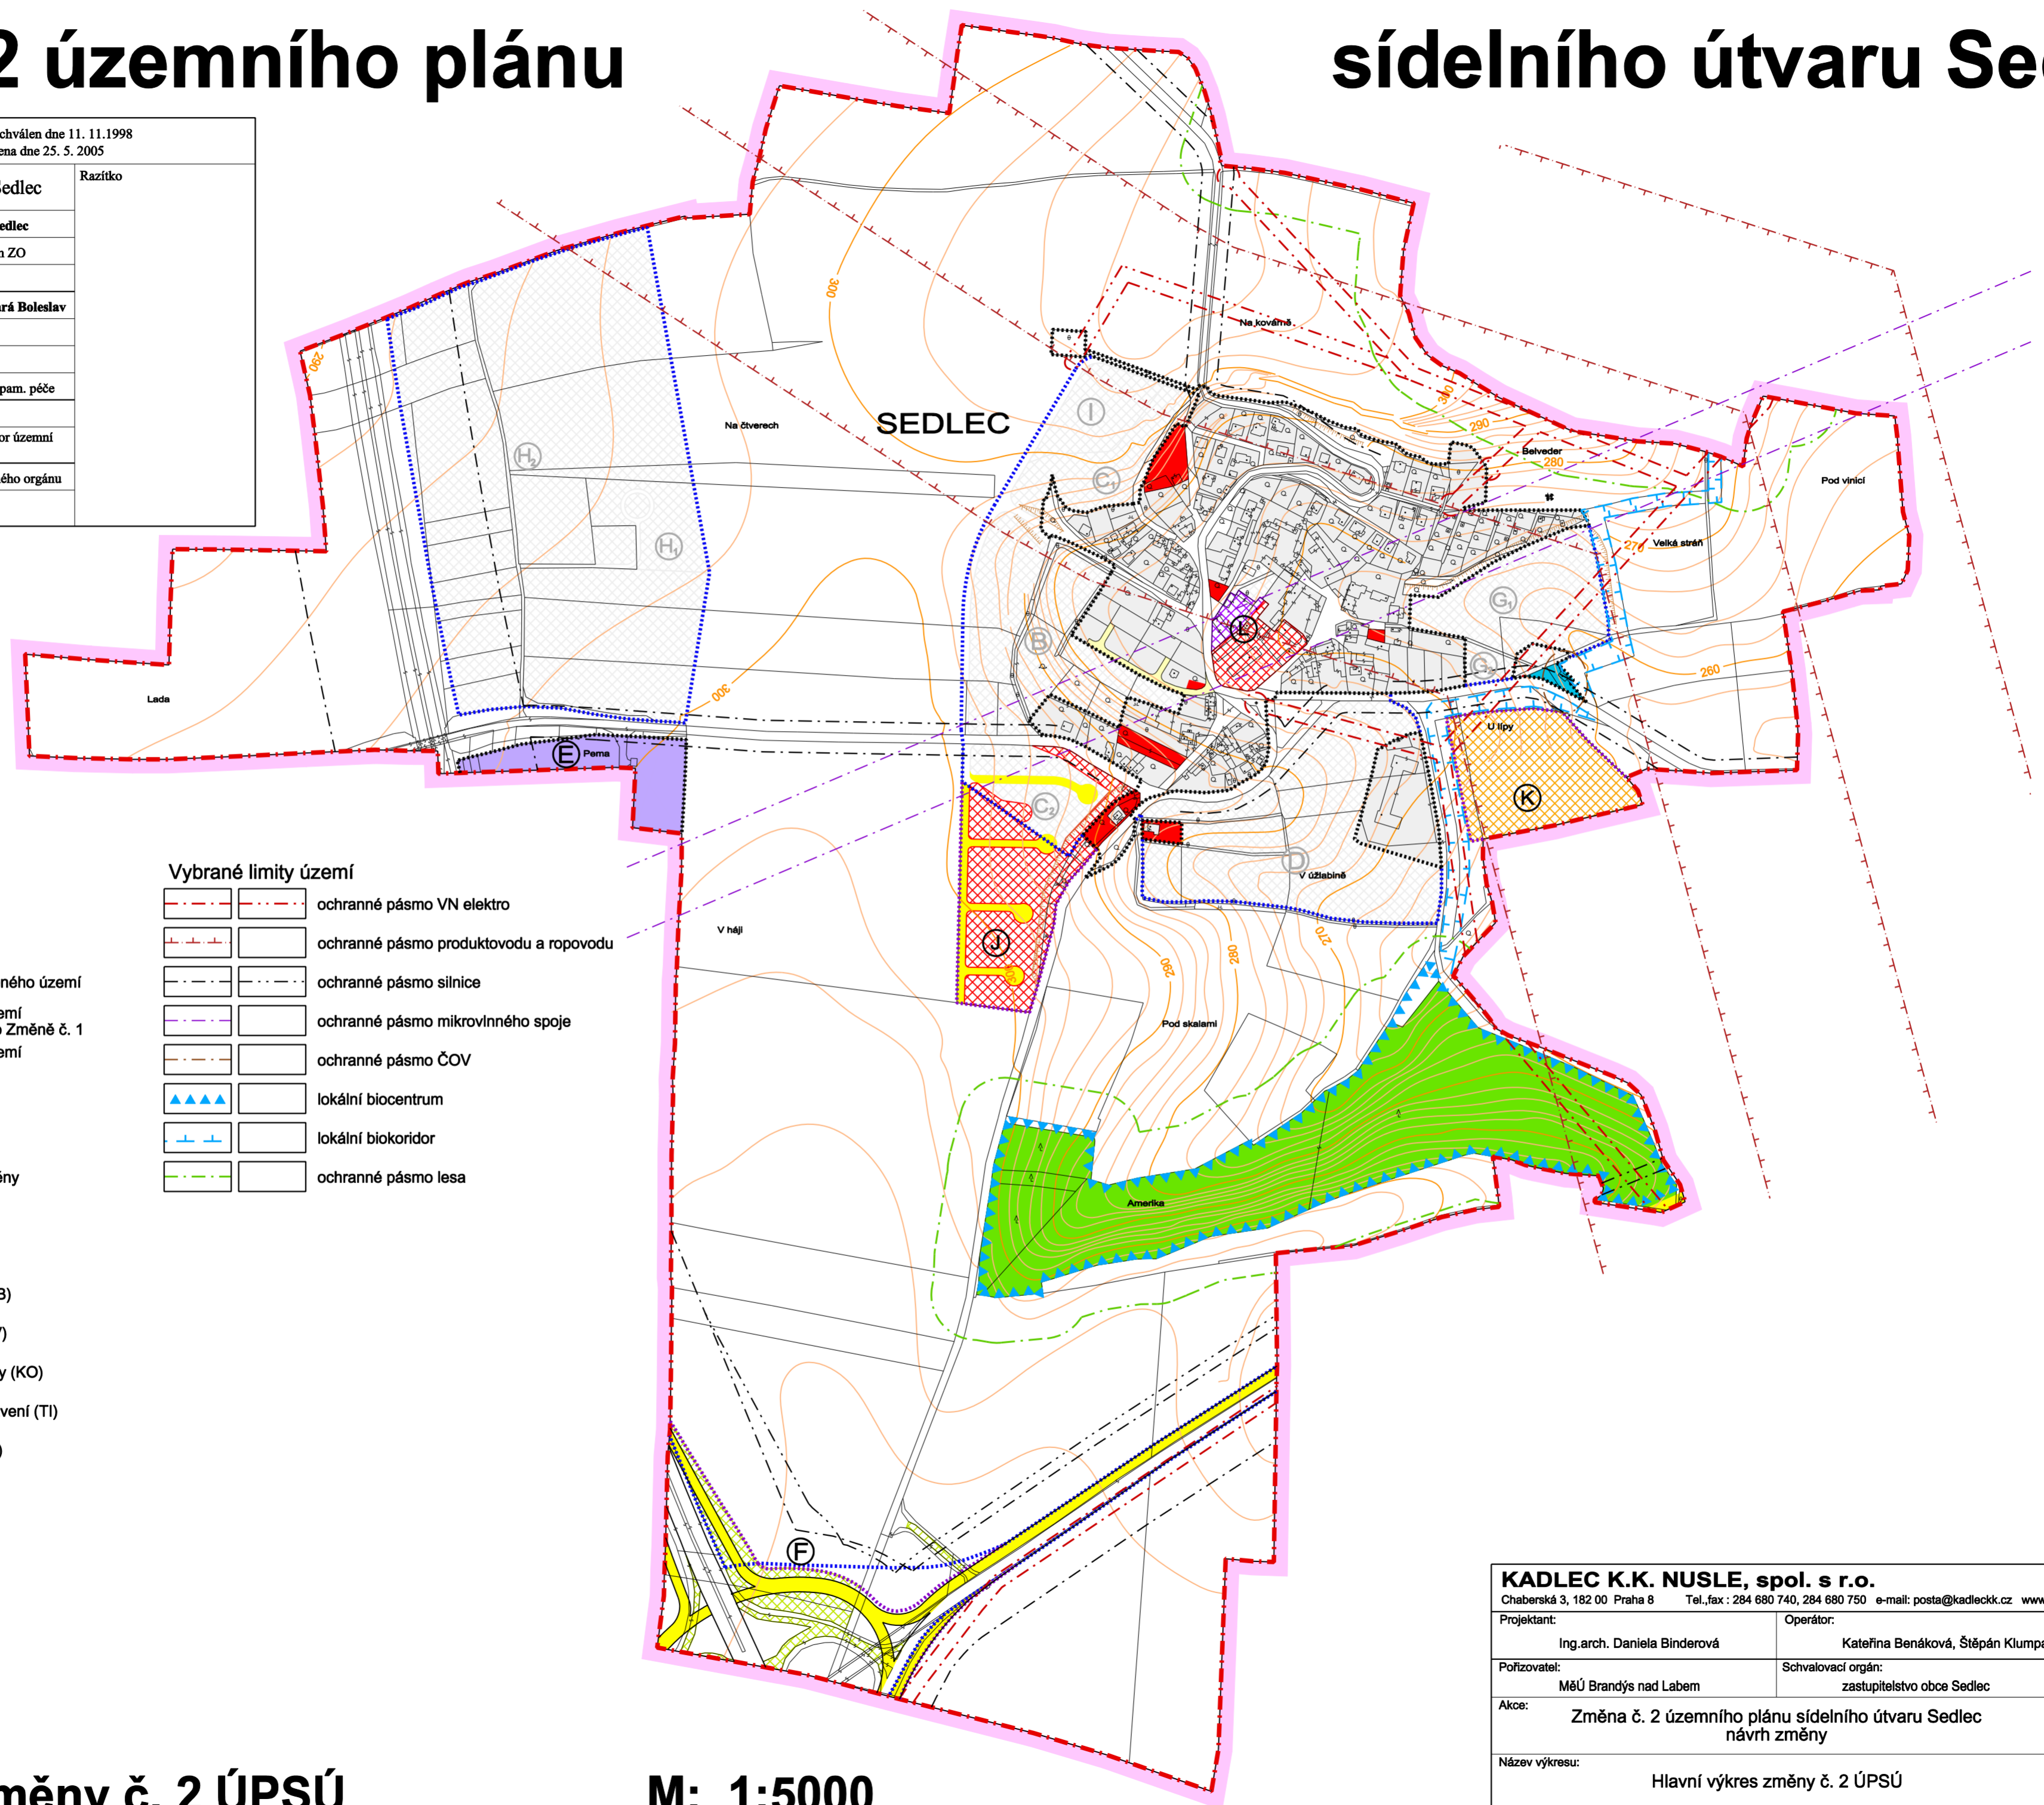


LEGENDA :

Hranice	
stav	návrh

Vybrané limity území	

Územní prvky	

Plochy změn funkčního využití	

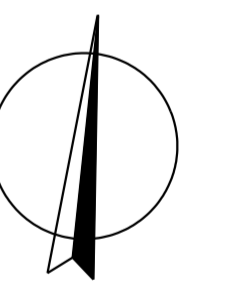

Hlavní výkres změny č. 2 ÚPSÚ

M: 1:5000

KADLEC K.K. NUSLE, spol. s r.o.			
Chaberská 3, 182 00 Praha 8		Tel., fax: 284 680 740, 284 680 750 e-mail: posta@kadleckk.cz www.kadleckk.cz	
Projektant:	Ing. arch. Daniela Binderová	Operátor:	Kateřina Benáková, Štěpán Klumpar
Pořizovatel:	MěÚ Brandýs nad Labem	Schvalovací orgán:	zastupitelstvo obce Sedlec
Akce:	Změna č. 2 územního plánu sídelního útvaru Sedlec	Číslo smlouvy:	308/2006
Název výkresu:	Hlavní výkres změny č. 2 ÚPSÚ	Datum:	12. 2006
		Výkres č.:	A2
		Měřítko:	1 : 5000
		Kopie č.:	