


Změna č.2 územního plánu

sídelního útvaru Sedlec

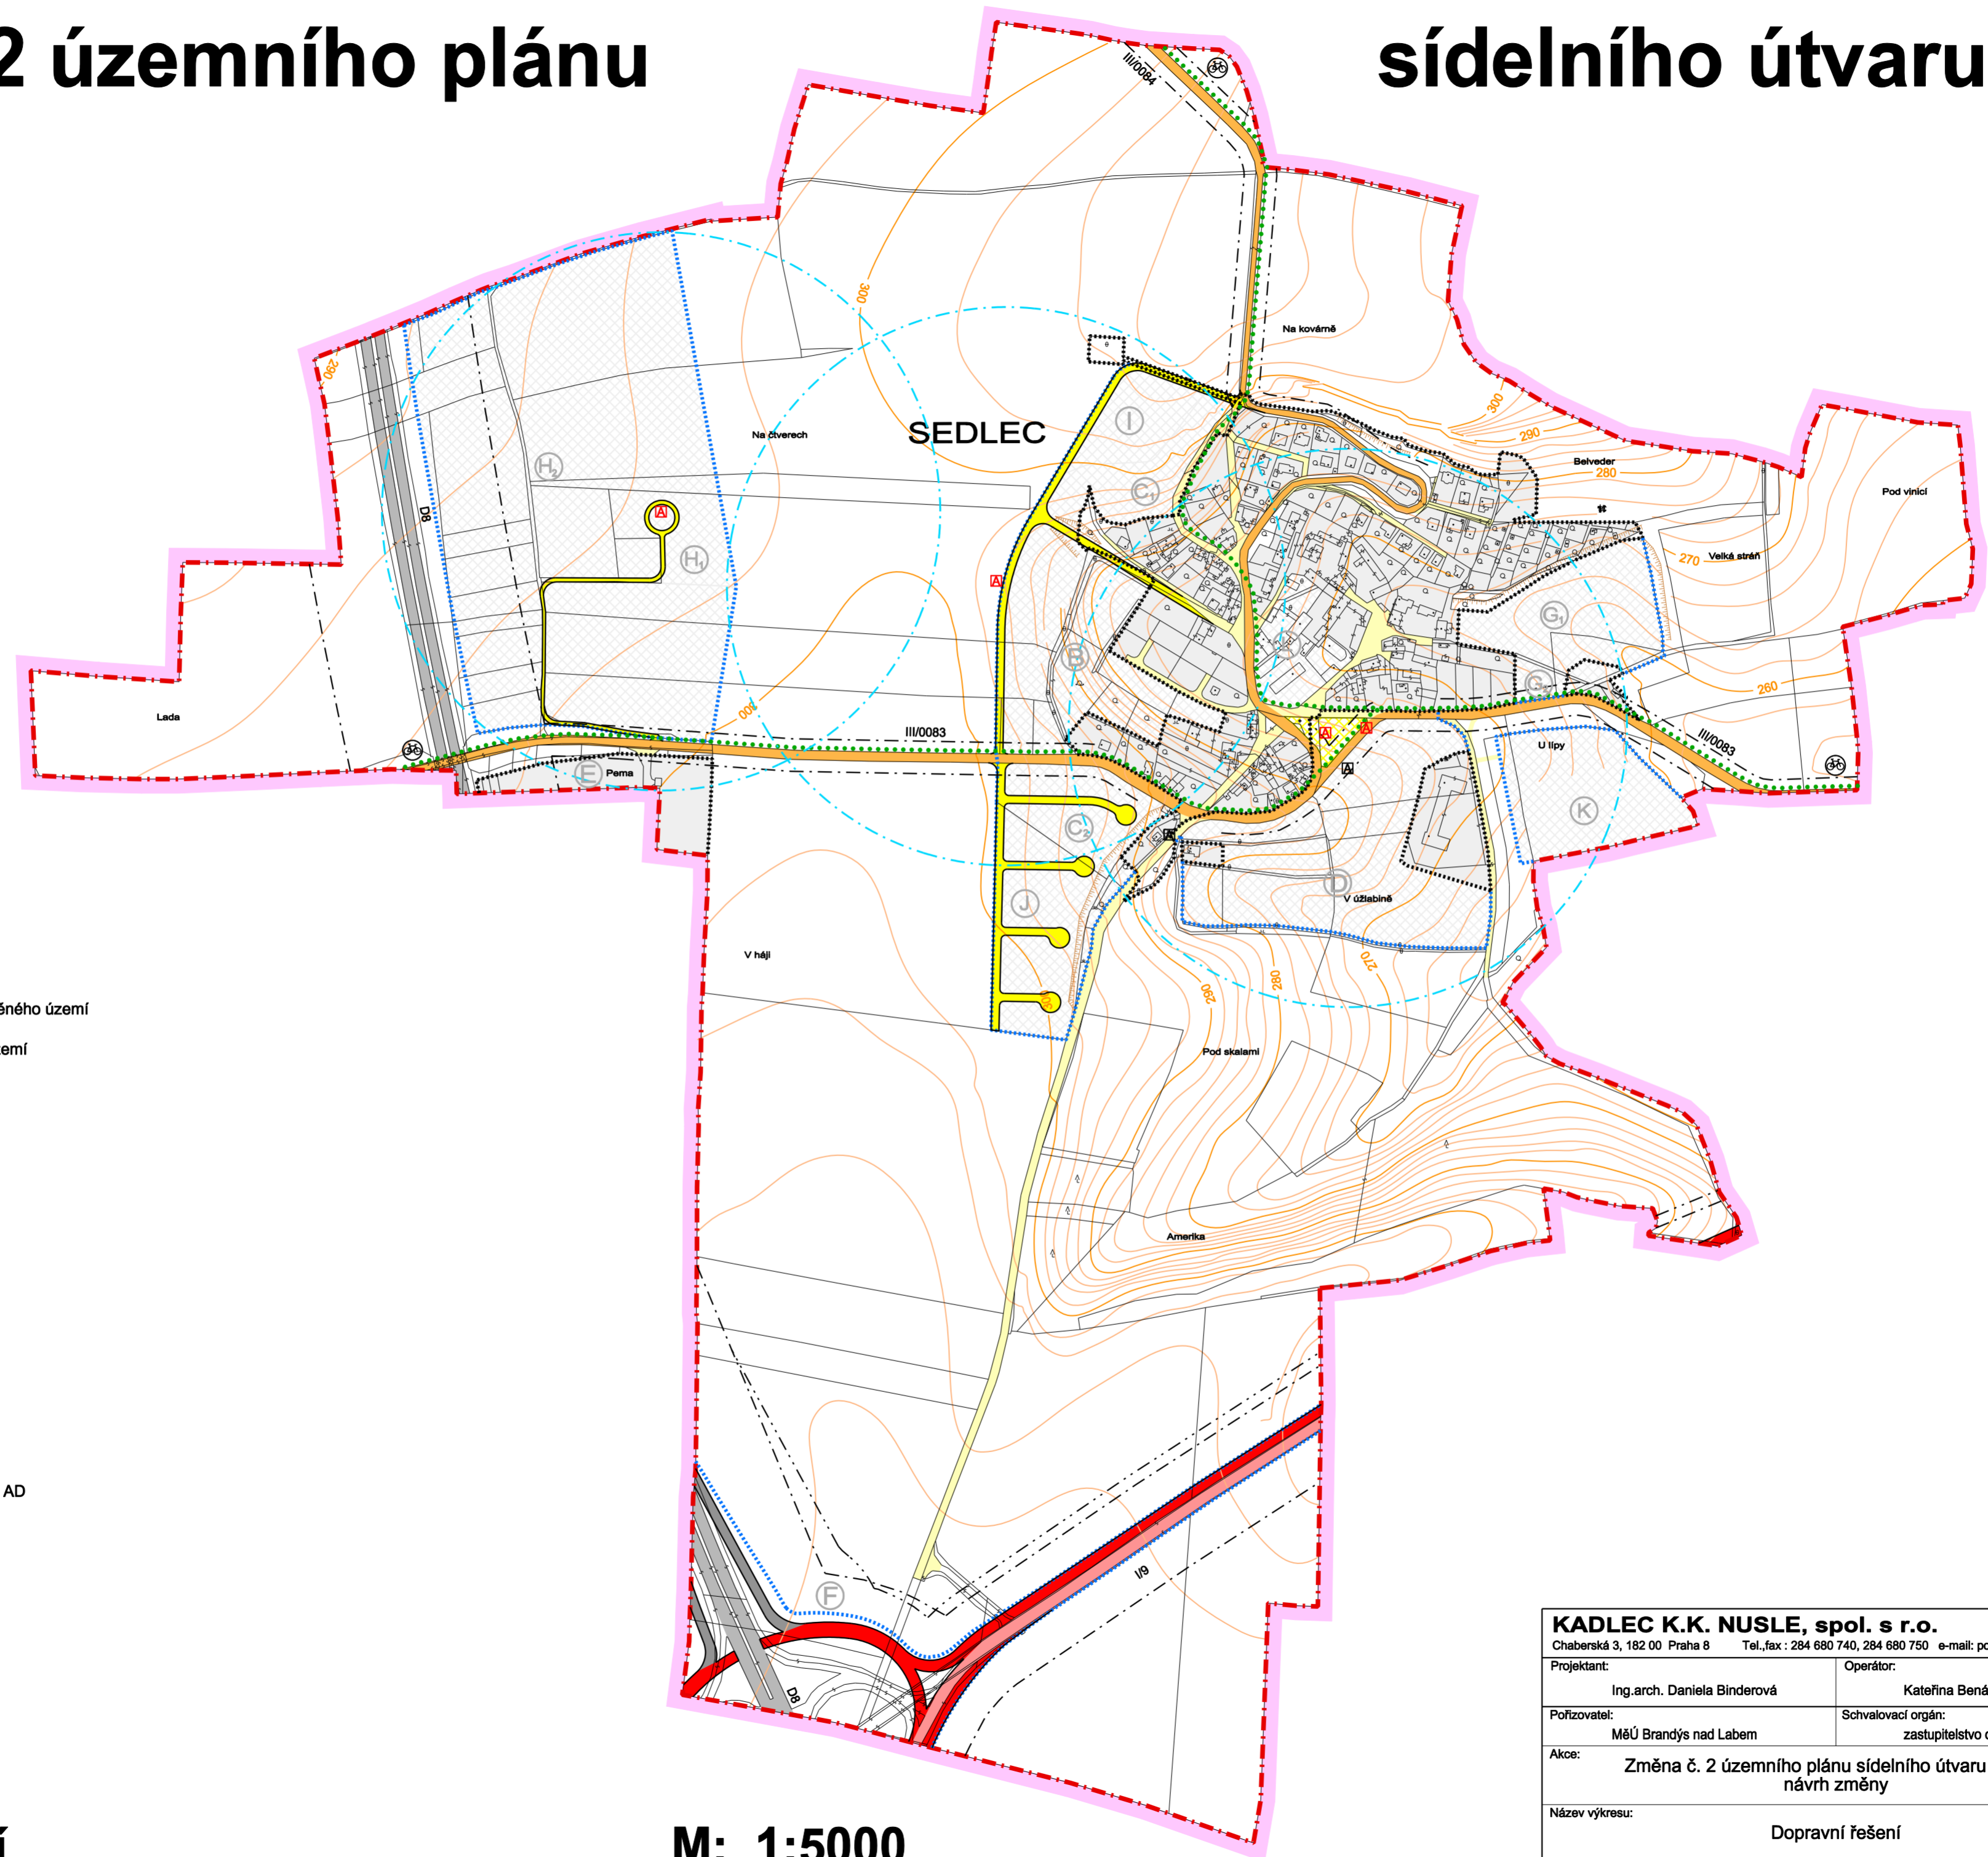

LEGENDA :

| Hranice | | |
|---------|-------|------------------------------------|
| stav | návrh | |
| | | hranice řešeného území |
| | | katastrální hranice |
| | | hranice současně zastavěného území |
| | | hranice zastavitelného území |

| Územní prvky | | |
|--------------|--|-----------------|
| | | plochy zástavby |

| Doprava | | |
|---------|--|----------------------------|
| | | dálnice |
| | | silnice I. třídy |
| | | silnice III. třídy |
| | | místní komunikace |
| | | ochranné pásmo silnice |
| | | cyklotrasy |
| | | zastávky AD |
| | | docházková vzdálenost k AD |

Dopravní řešení

M: 1:5000

| | | | |
|--|--|--------------------|-----------------------------------|
| KADLEC K.K. NUSLE, spol. s r.o. | | | |
| Chaberská 3, 182 00 Praha 8 Tel., fax : 284 680 740, 284 680 750 e-mail: posta@kadleckk.cz www.kadleckk.cz | | | |
| Projektant: | Ing.arch. Daniela Binderová | Operátor: | Kateřina Benáková, Štěpán Klumpar |
| Pořizovatel: | MěÚ Brandýs nad Labem | Schvalovací orgán: | zastupitelstvo obce Sedlec |
| Akce: | Změna č. 2 územního plánu sídelního útvaru Sedlec návrh změny | Číslo smlouvy: | 308/2006 |
| Název výkresu: | Dopravní řešení | Datum: | 12. 2006 |
| | | Výkres č.: | B1 |
| | | Měřítko: | 1 : 5000 |
| | | Kopie č.: | |