


Změna č.2 územního plánu

sídelního útvaru Sedlec

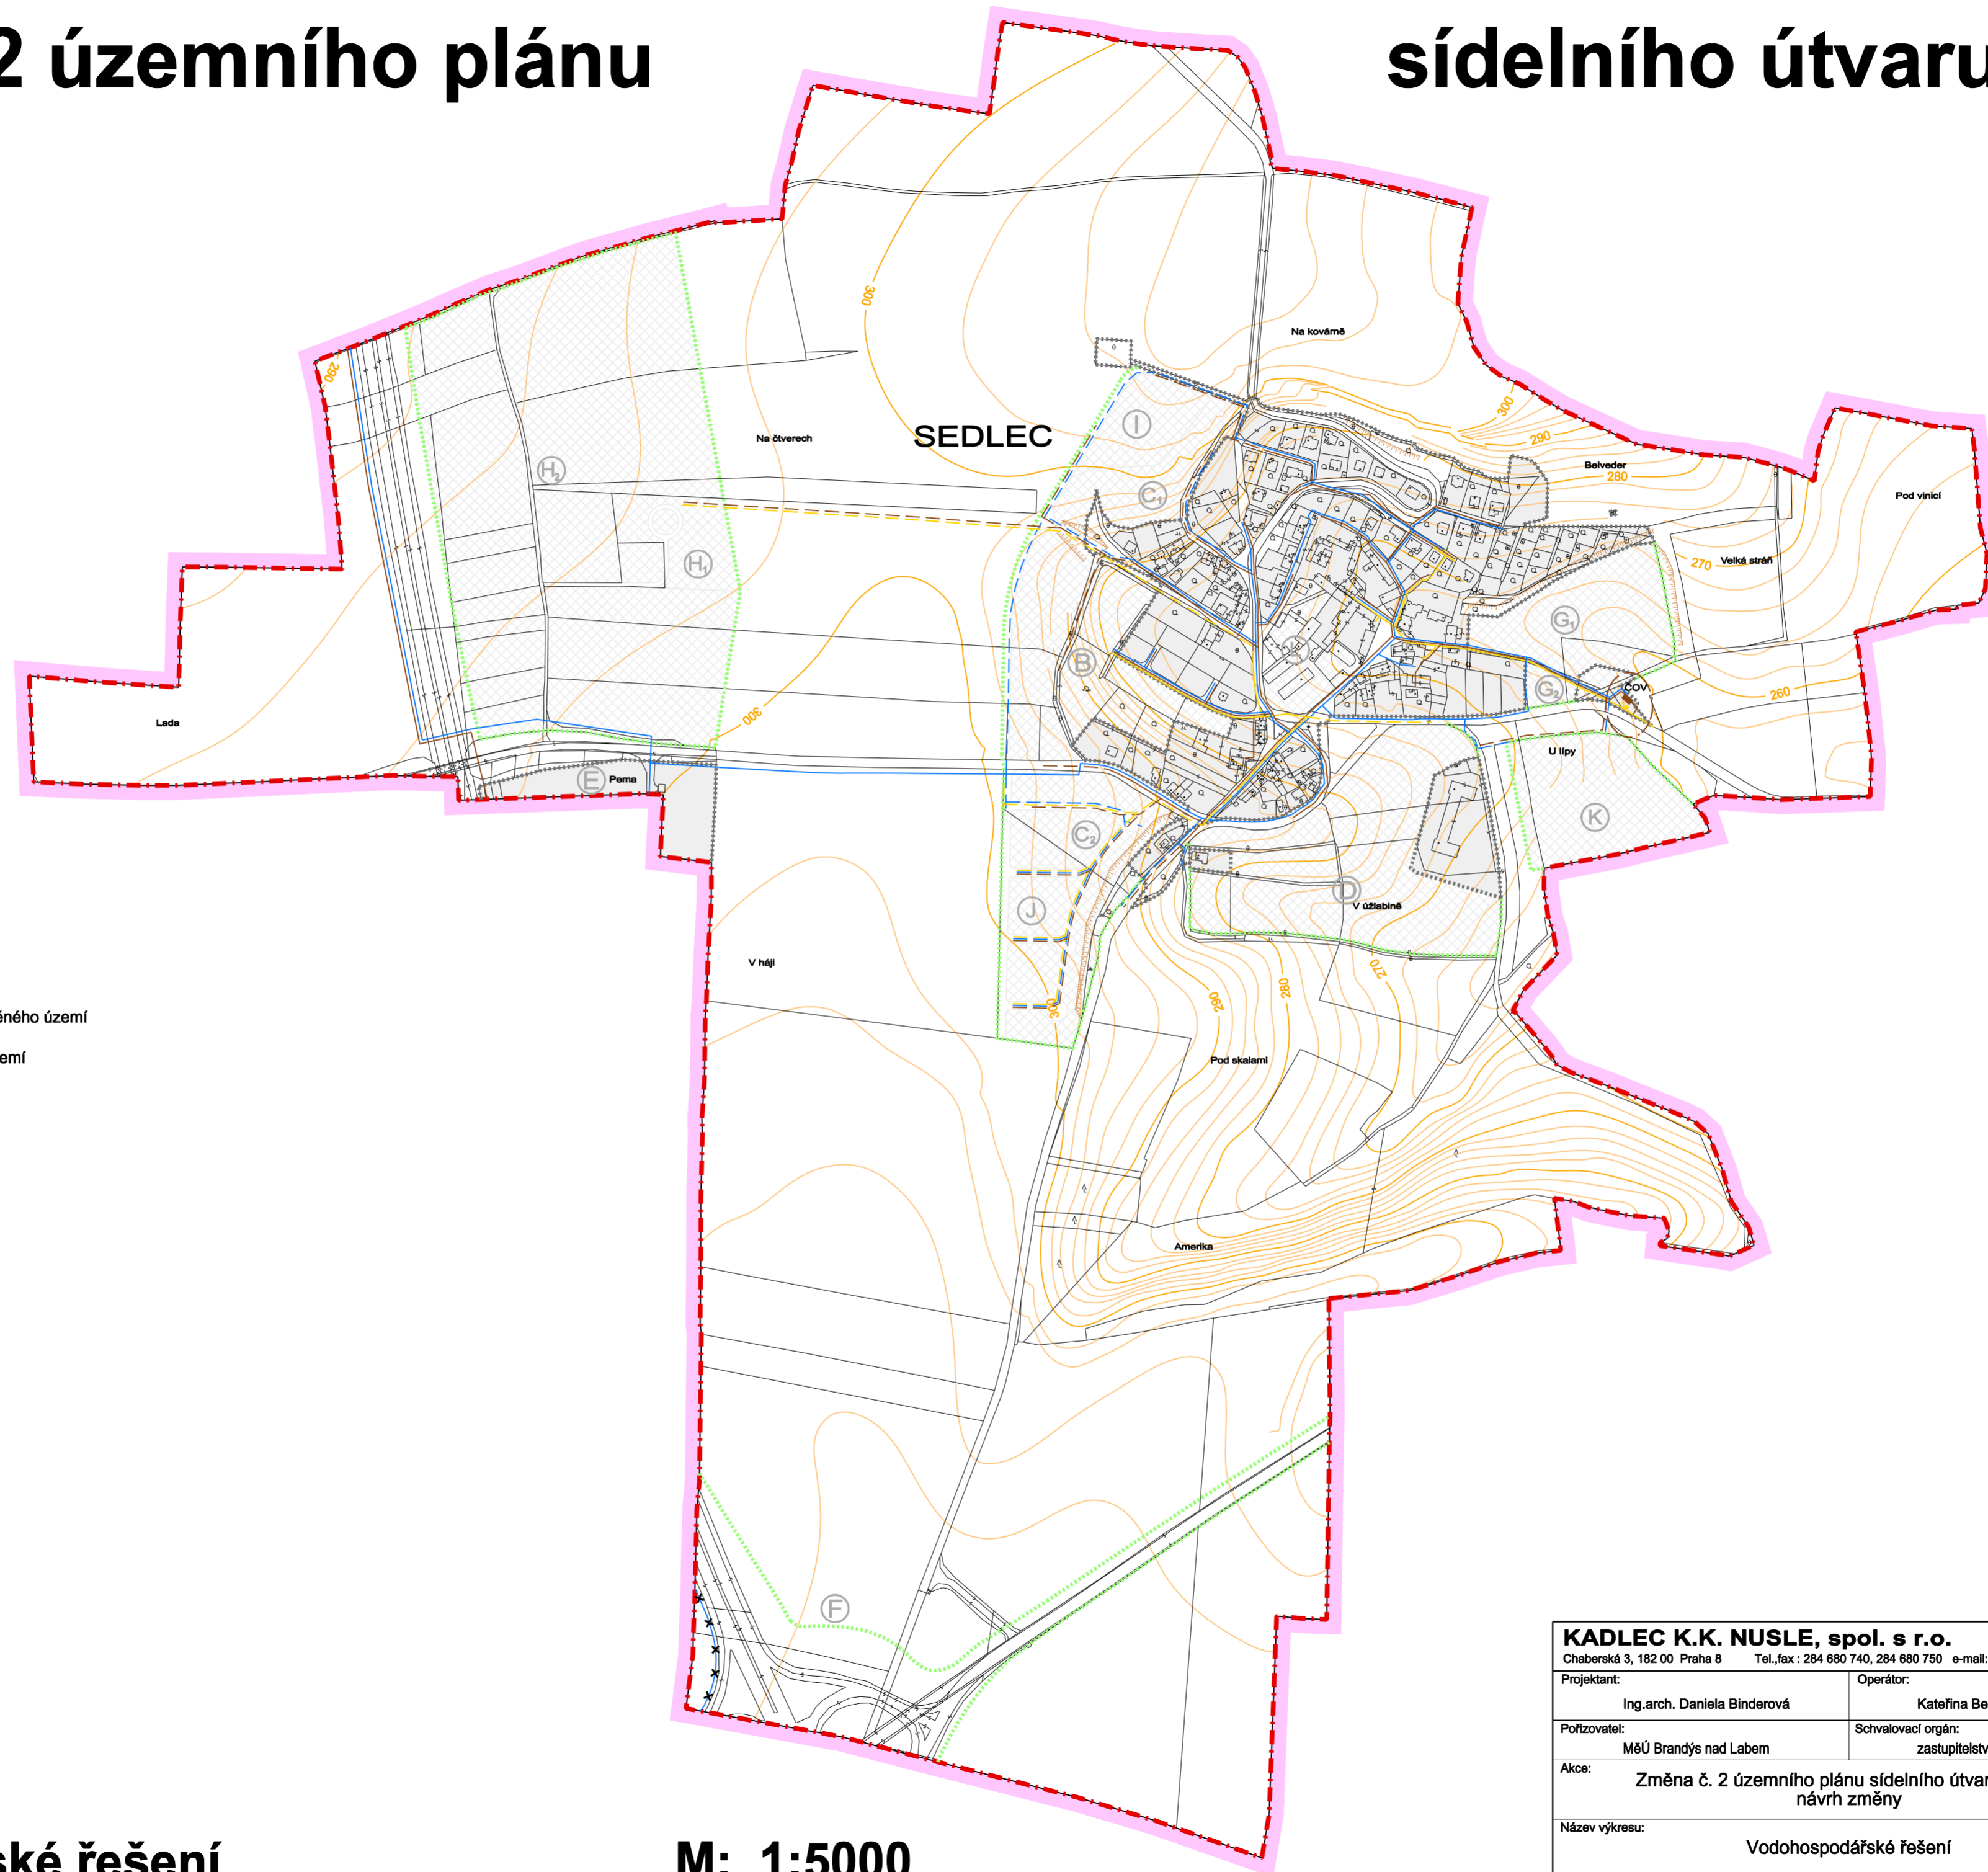

LEGENDA :

Hranice		
stav	návrh	
		hranice řešeného území
		katastrální hranice
		hranice současně zastavěného území
		hranice zastavitelného území

Územní prvky		
		plochy zástavby

Vodohospodářské řešení		
		veřejný vodovod
		rušený úsek vodovodu
		dešťová kanalizace
		splašková kanalizace
		čistírna odpadních vod
		ochranné pásmo ČOV

Vodohospodářské řešení

M: 1:5000

KADLEC K.K. NUSLE, spol. s r.o.			
Chaberská 3, 182 00 Praha 8 Tel., fax: 284 680 740, 284 680 750 e-mail: posta@kadleckk.cz www.kadleckk.cz			
Projektant:	Operátor:		
Ing.arch. Daniela Binderová	Kateřina Benáková, Štěpán Klumpar		
Pořizovatel:	Schvalovací orgán:	Číslo smlouvy:	
MěÚ Brandýs nad Labem	zastupitelstvo obce Sedlec	308/2006	
Akce:	Datum:	Výkres č.:	
Změna č. 2 územního plánu sídelního útvaru Sedlec návrh změny	12. 2006	B2	
Název výkresu:	Měřítko:	Kopie č.:	
Vodohospodářské řešení	1 : 5000		