



Změna č.2 územního plánu

sídelního útvaru Sedlec

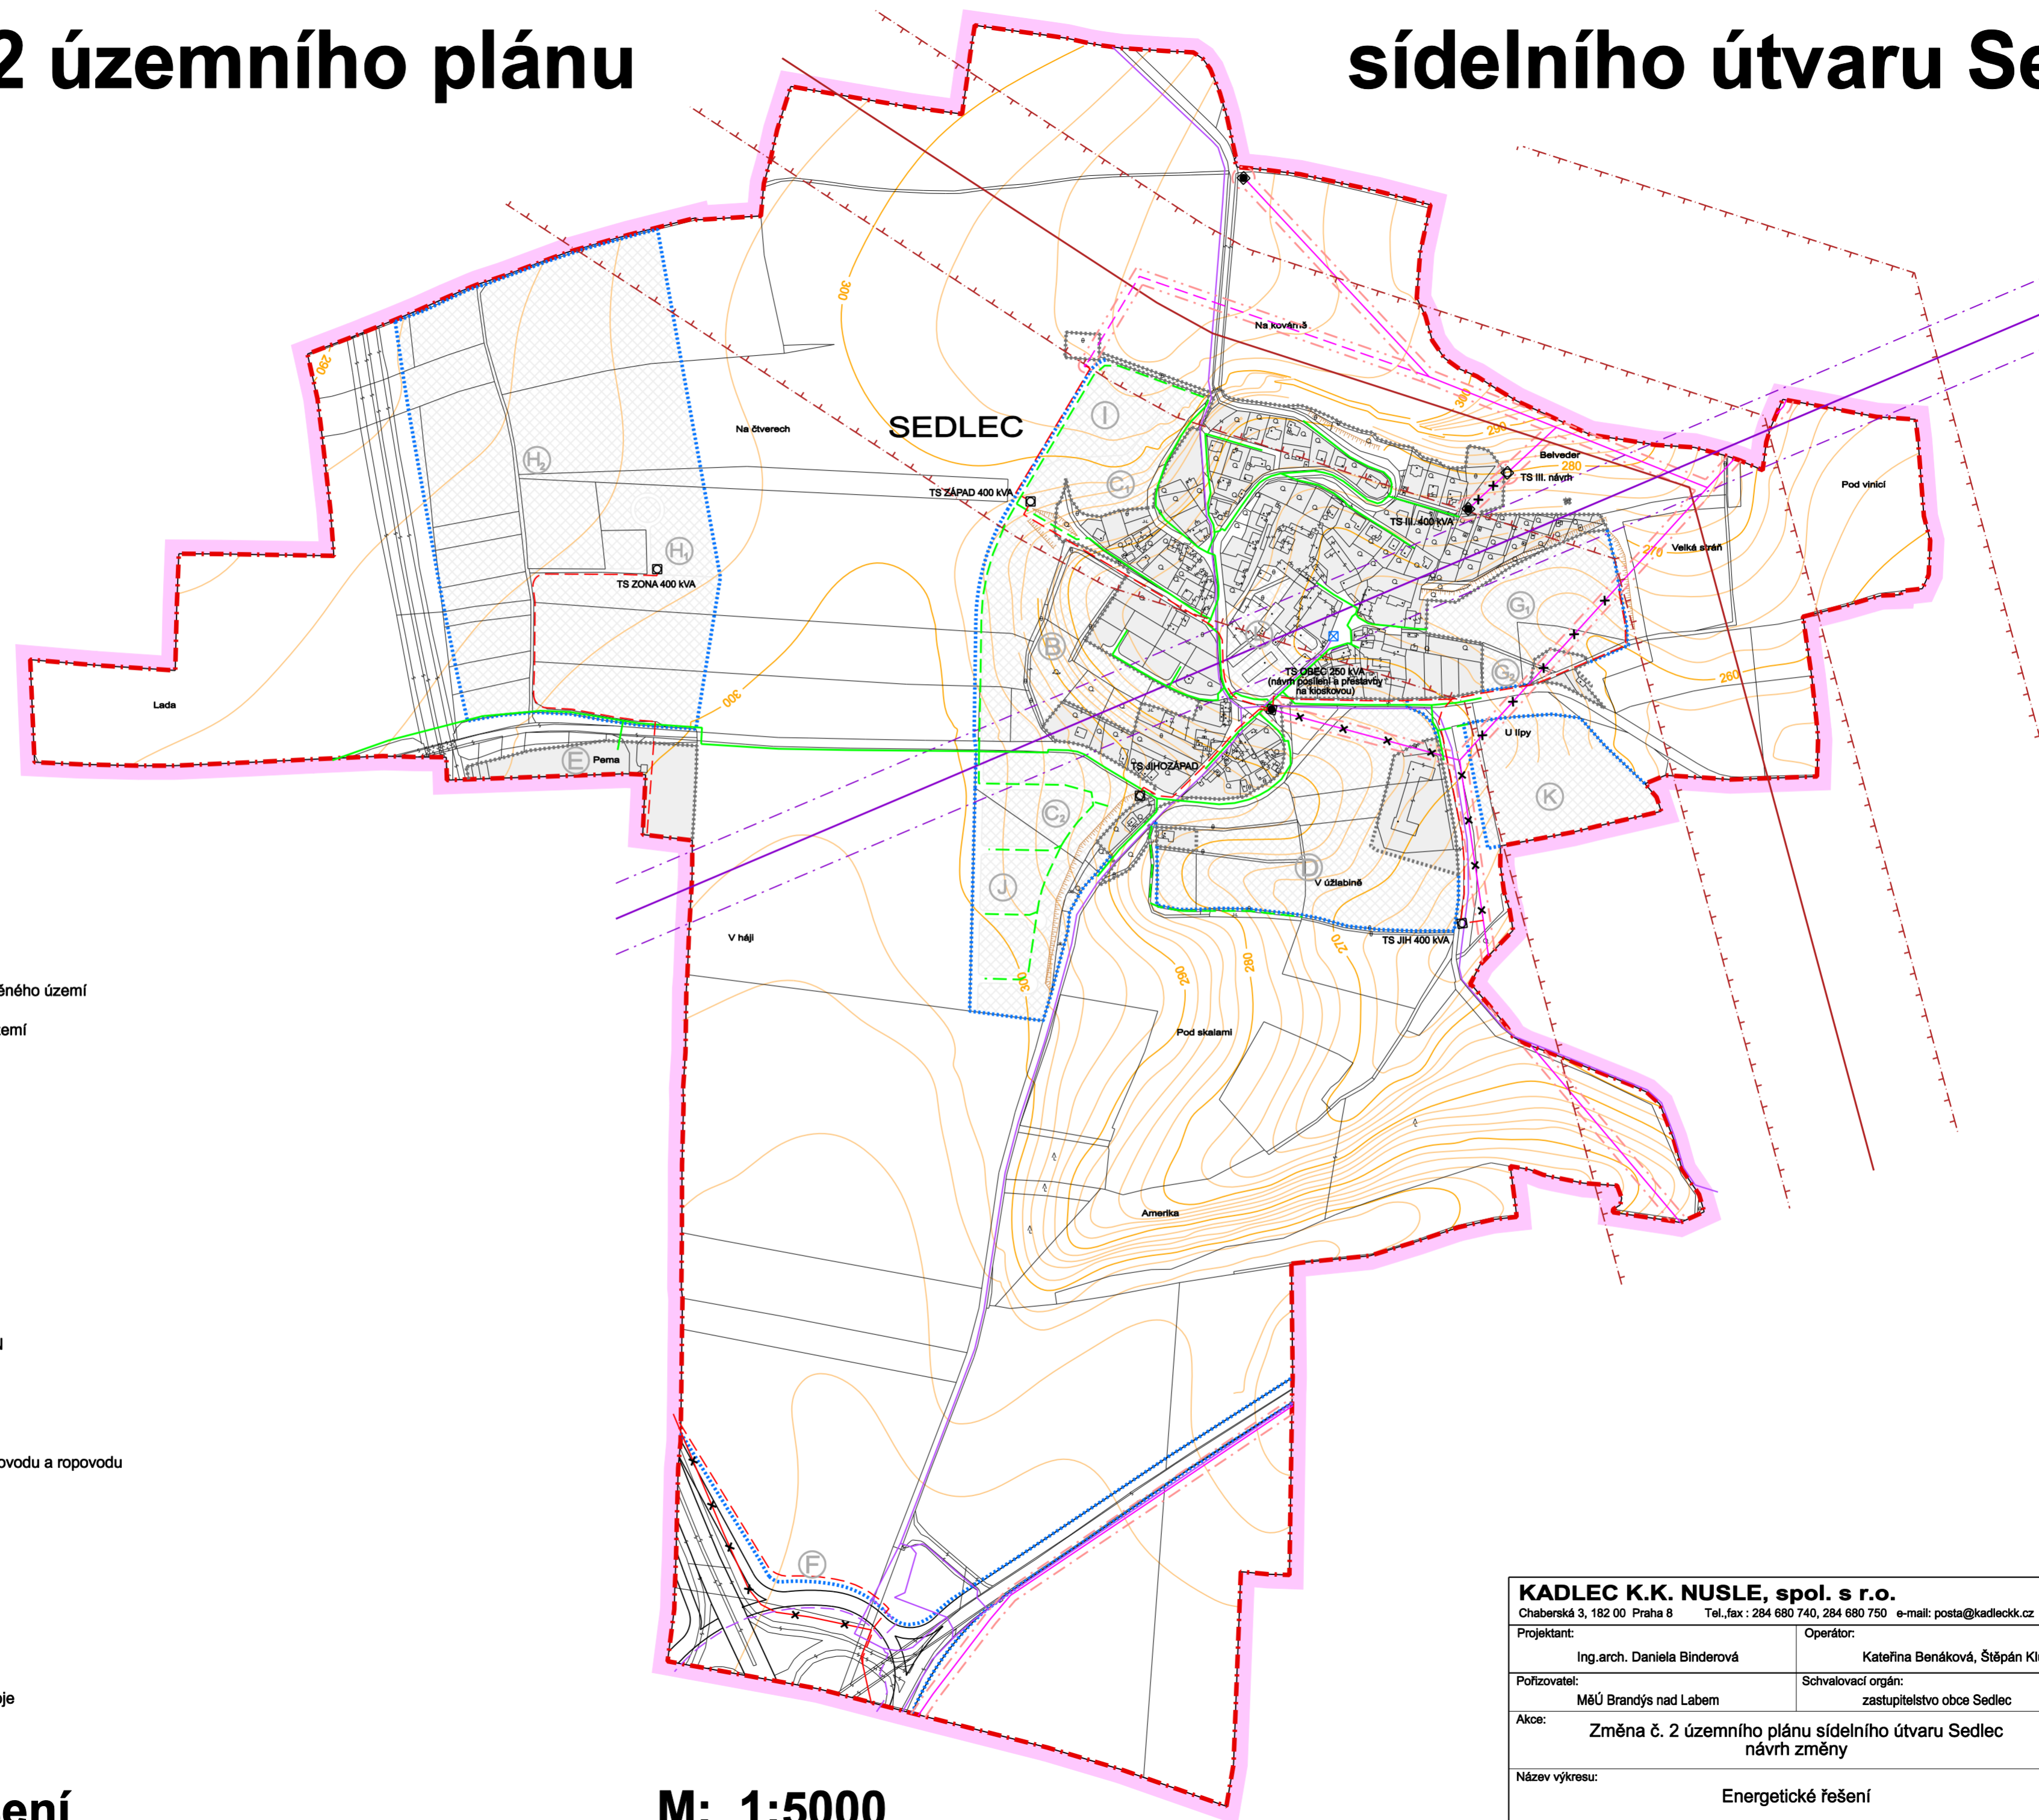

Hranice		
stav	návrh	
		hranice řešeného území
		katastrální hranice
		hranice současně zastavěného území
		hranice zastavitelného území
Územní prvky		
		plochy zástavby
Energetika		
		vrchní vedení VN
		rušené vrchní vedení VN
		ochranné pásmo VN
		kabelové trasy VN
		rušené kabelové trasy VN
		trafostanice
		produktovody a ropovody
		ochranné pásmo produktovodu a ropovodu
		STL plynovod
Spoje		
		telekomunikační kabel
		telefonní ústředna
		MW spoj
		ochranné pásmo MW spoje

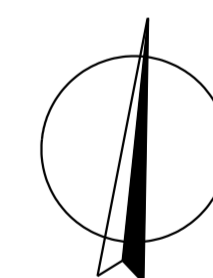

Energetické řešení

M: 1:5000

KADLEC K.K. NUSLE, spol. s r.o.			
Chaberská 3, 182 00 Praha 8		Tel., fax: 284 680 740, 284 680 750 e-mail: posta@kadleckk.cz www.kadleckk.cz	
Projektant:	Ing.arch. Daniela Binderová	Operátor:	Kateřina Benáková, Štěpán Klumpar
Pořizovatel:	MěÚ Brandýs nad Labem	Schvalovací orgán:	zastupitelstvo obce Sedlec
Akce:	Změna č. 2 územního plánu sídelního útvaru Sedlec návrh změny		Číslo smlouvy: 308/2006
Název výkresu:	Energetické řešení		Datum: 12. 2006
			Výkres č.: B3
			Měřítka: 1 : 5000
			Kopie č.: