


Změna č.2 územního plánu

sídelního útvaru Sedlec

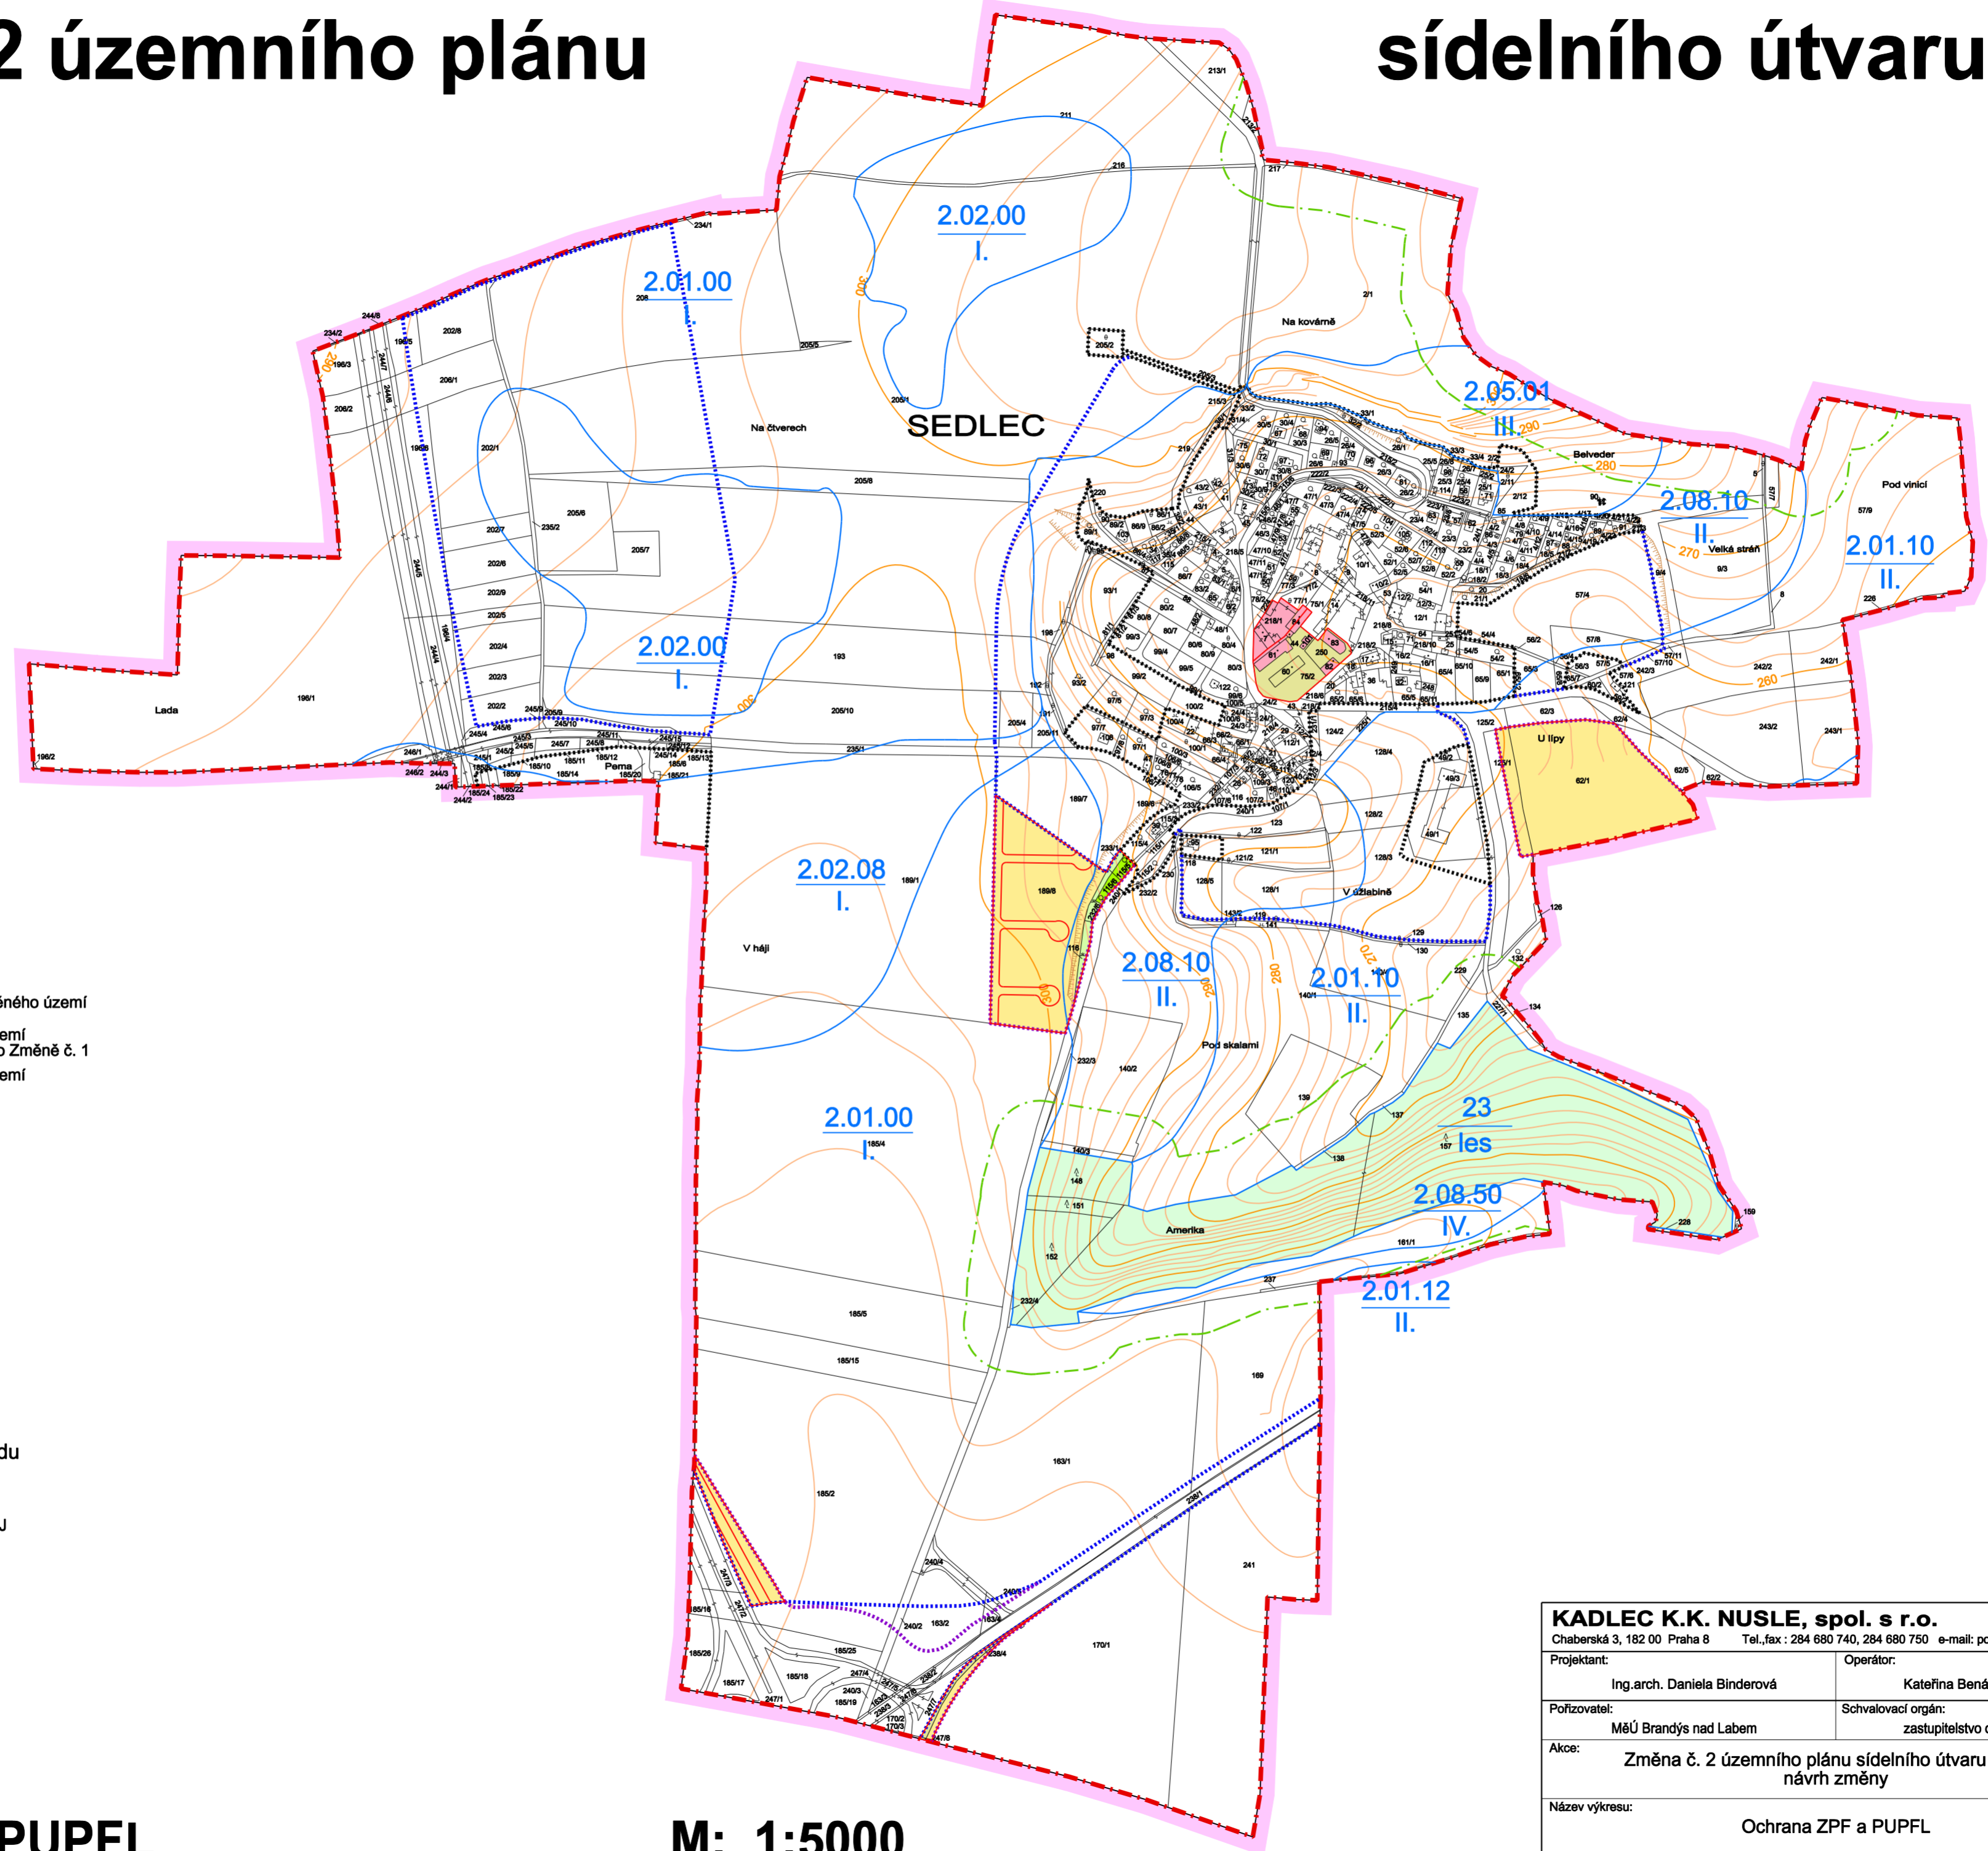

LEGENDA :

Hranice		
stav	návrh	
		hranice řešeného území
		katastrální hranice
		hranice současně zastavěného území
		hranice zastavitelného území dle schváleného ÚPSÚ po Změně č. 1
		hranice zastavitelného území dle Změny č.2 ÚPSÚ

Územní prvky

		lesy
--	--	------

Zábory - stávající druhy pozemků


		omá půda
		trvalý travní porost
		zahrada
		zastavěná plocha
		ostatní plocha

Ochrana zemědělského půdního fondu

		hranice BPEJ
		kódy a třídy ochrany BPEJ

Ochrana lesa

		ochranné pásmo lesa
--	--	---------------------

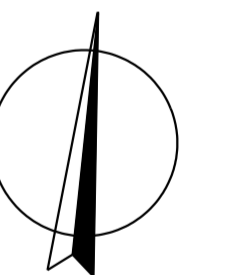

Ochrana ZPF a PUPFL

M: 1:5000

KADLEC K.K. NUSLE, spol. s r.o.			
Chaberská 3, 182 00 Praha 8		Tel., fax : 284 680 740, 284 680 750 e-mail: posta@kadleckk.cz www.kadleckk.cz	
Projektant:	Ing.arch. Daniela Binderová	Operátor:	Kateřina Benáková, Štěpán Klumpar
Pořizovatel:	MěÚ Brandýs nad Labem	Schvalovací orgán:	zastupitelstvo obce Sedlec
Akce:	Změna č. 2 územního plánu sídelního útvaru Sedlec návrh změny		Číslo smlouvy: 308/2006
Název výkresu:	Ochrana ZPF a PUPFL	Datum:	12. 2006
		Výkres č.:	B6
		Měřítko:	1 : 5000
		Kopie č.:	