


# Změna č.2 územního plánu

# sídelního útvaru Sedlec

Územní plán sídelního útvaru Sedlec byl schválen dne 11. 11.1998 Změna č.1 ÚPSÚ Sedlec byla schválena dne 25. 5. 2005		
<b>Schvalovací doložka - změna č. 2 ÚPSÚ Sedlec</b>		
Schvalovací orgán:	Zastupitelstvo obce Sedlec	
Schváleno dne:	.....2006 usnesením ZO	
Starosta obce:	Ing. Zdeněk Veselý	
Pořizovatel:	MěÚ Brandýs n. Labem-Stará Boleslav	
Oprávněná osoba		
Jméno a příjmení	Funkce	Podpis
Ing. Renata Perglerová	vedoucí odboru úz. rozvoje a pam. péče	
Projektant:	Funkce	Podpis
Ing. arch. Daniela Binderová	autorizovaný architekt pro obor územní plánování	
Stanovisko Krajského úřadu Středočeského kraje jako nadřízeného orgánu		
územního plánování ze dne .....2006 č.j.		

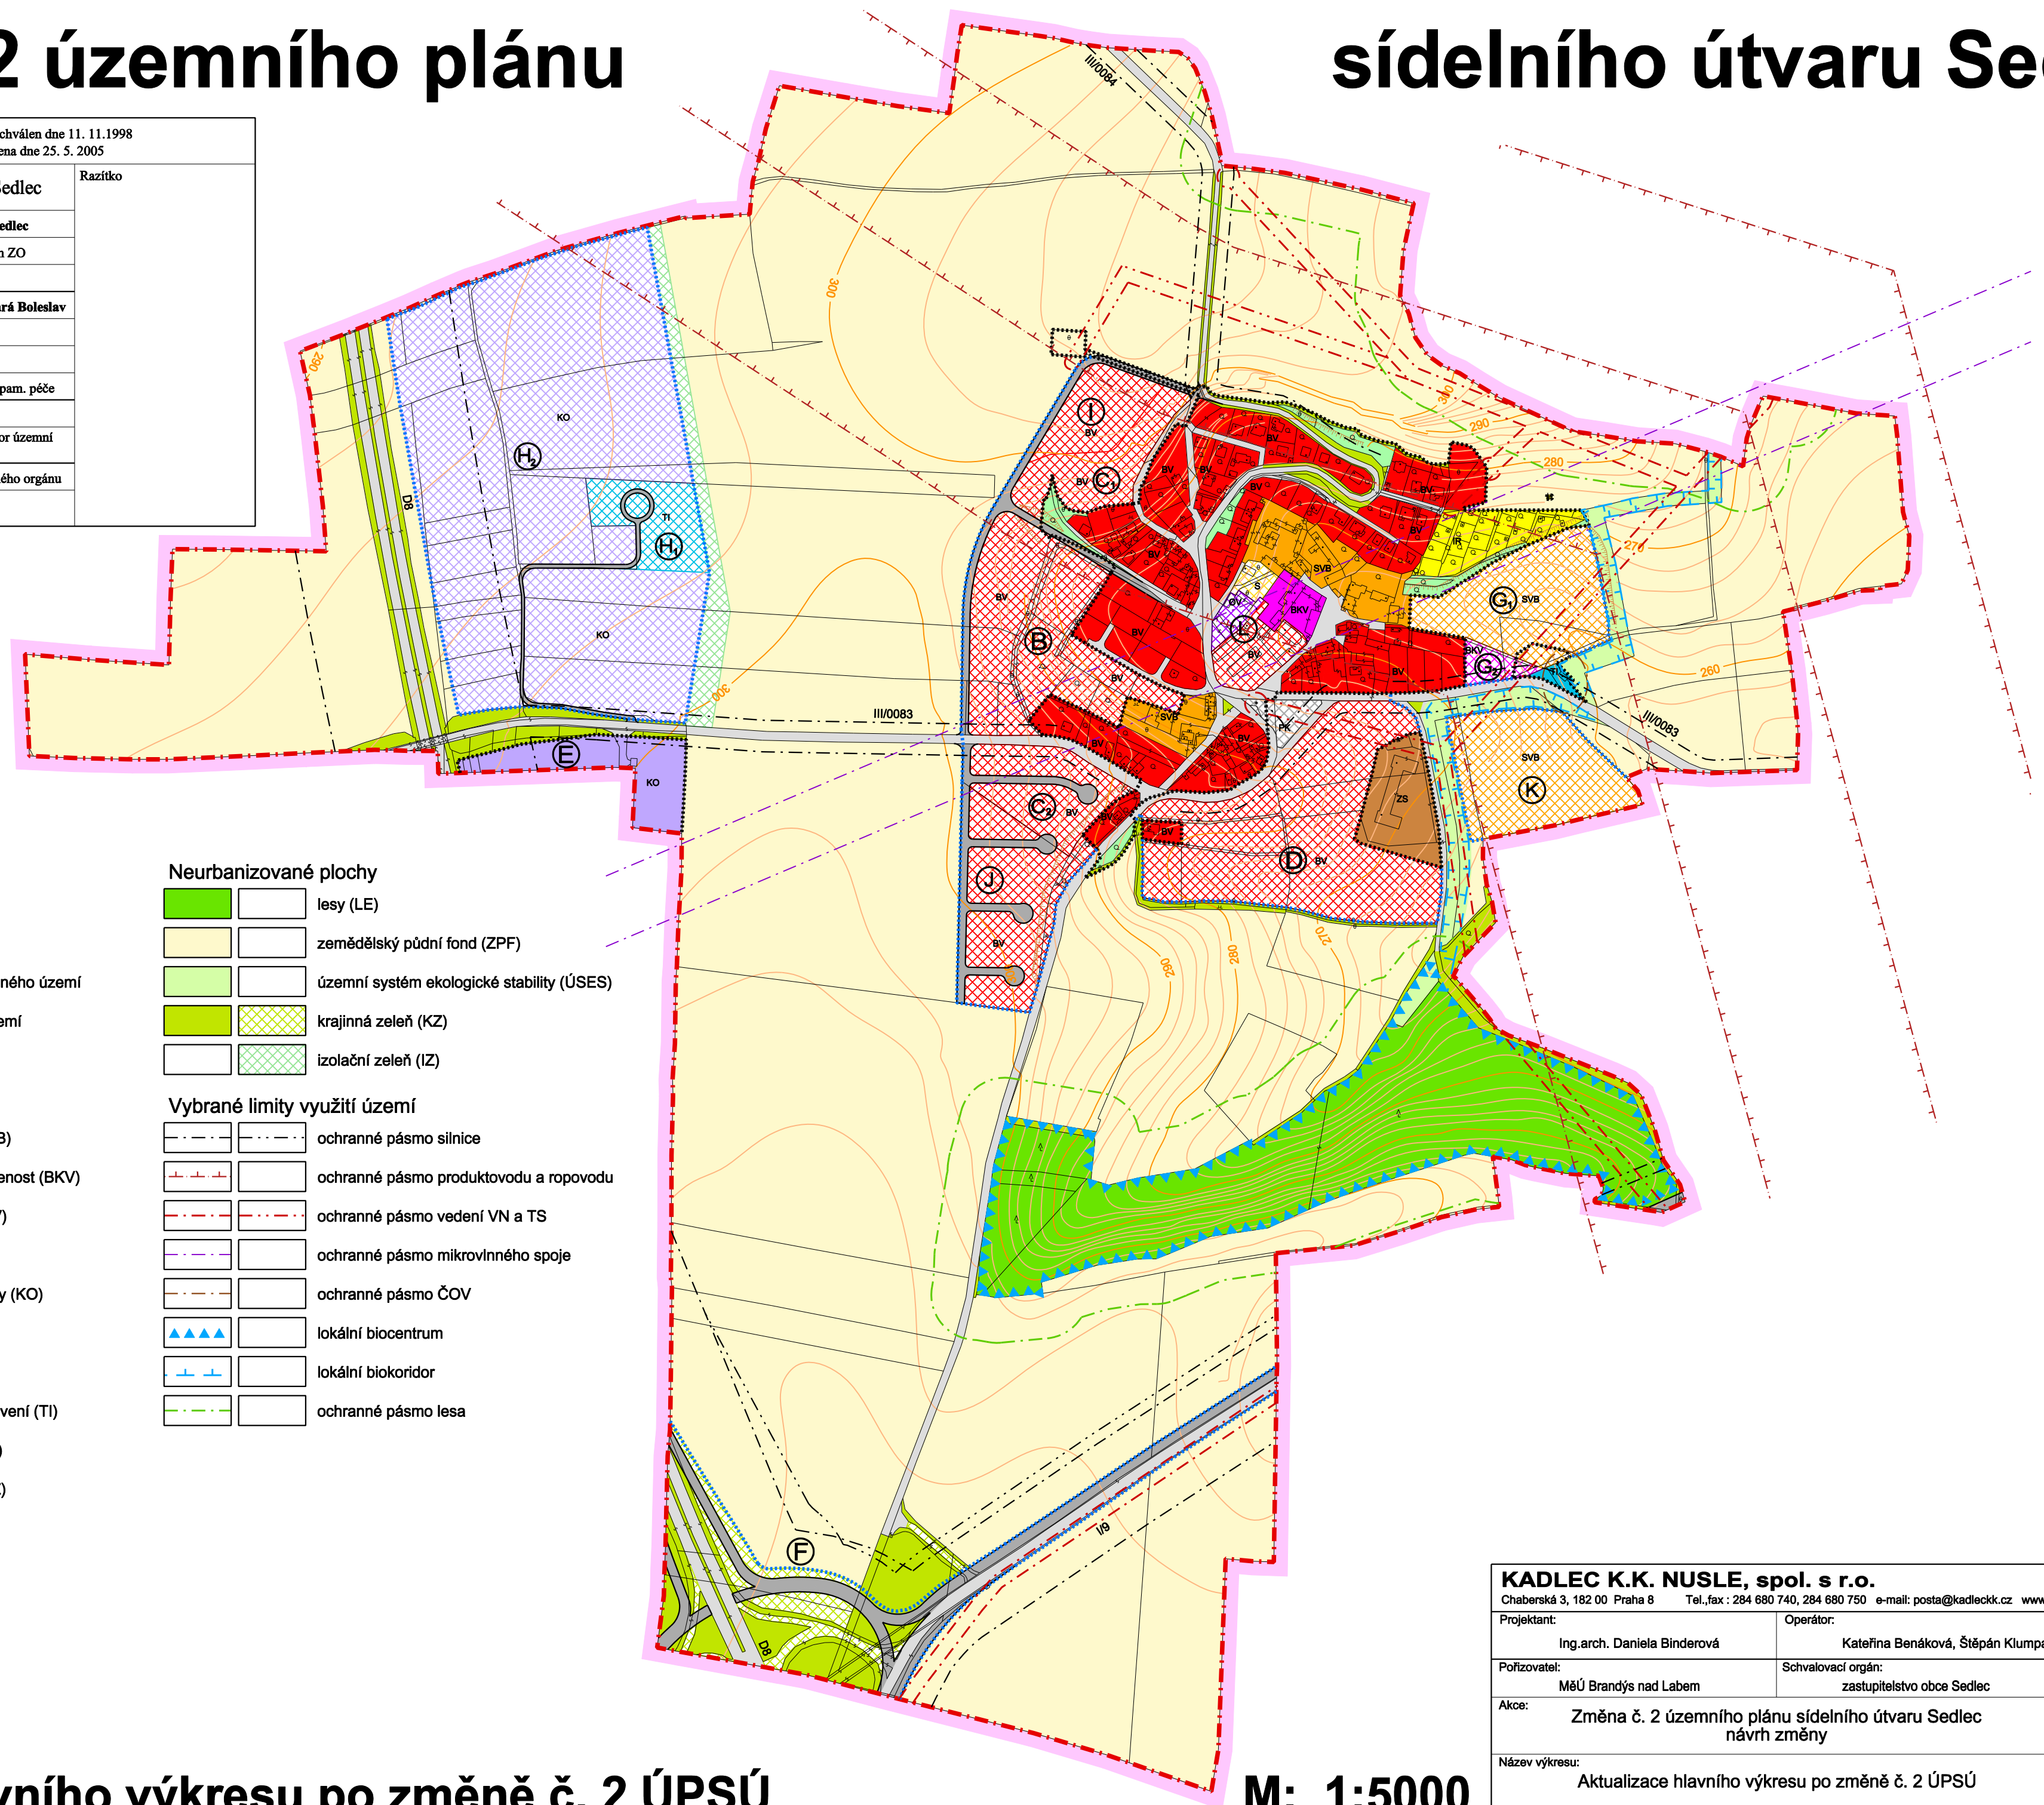


## LEGENDA :

Hranice		
stav	návrh	
		hranice řešeného území
		katastrální hranice
		hranice současně zastavěného území
		hranice zastavitelného území

Urbanizované plochy		
		venkovské bydlení I. (VB)
		venkovské bydlení II. (SVB)
		bydlení a komerční vybavenost (BKV)
		občanská vybavenost (OV)
		zemědělské služby (ZS)
		komerčně obchodní plochy (KO)
		sport (S)
		individuální rekreace (IR)
		zařízení technického vybavení (TI)
		pozemní komunikace (PK)
		sady, soukromá zeleň (SZ)

Neurbanizované plochy		
		lesy (LE)
		zemědělský půdní fond (ZPF)
		územní systém ekologické stability (ÚSES)
		krajinná zeleň (KZ)
		izolační zeleň (IZ)

Vybrané limity využití území		
		ochranné pásmo silnice
		ochranné pásmo produktovodu a ropovodu
		ochranné pásmo vedení VN a TS
		ochranné pásmo mikrovlnného spoje
		ochranné pásmo ČOV
		lokální biocentrum
		lokální biokoridor
		ochranné pásmo lesa

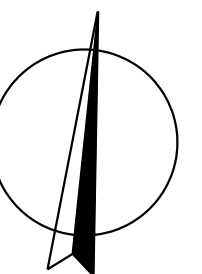

**Aktualizace hlavního výkresu po změně č. 2 ÚPSÚ**

**M: 1:5000**

<b>KADLEC K.K. NUSLE, spol. s r.o.</b>			
Chaberská 3, 182 00 Praha 8		Tel., fax: 284 680 740, 284 680 750 e-mail: posta@kadleckk.cz www.kadleckk.cz	
Projektant:	Ing.arch. Daniela Binderová	Operátor:	Kateřina Benáková, Štěpán Klumpar
Pořizovatel:	MěÚ Brandýs nad Labem	Schvalovací orgán:	zastupitelstvo obce Sedlec
Akce:	Změna č. 2 územního plánu sídelního útvaru Sedlec návrh změny	Číslo smlouvy:	308/2006
Název výkresu:	Aktualizace hlavního výkresu po změně č. 2 ÚPSÚ	Datum:	12. 2006
		Výkres č.:	A1
		Měřítko:	1 : 5000
		Kopie č.:	