

Změna č. 4 územního plánu

sídelního útvaru Sedlec Návrh změny ÚPSÚ



LEGENDA :

Hranice

- hranice řešeného území
- katastrální hranice

Doprava

rušení stavu	nový stav	rušení návrhu	nový návrh	
				silnice III. třídy
				místní komunikace
				tramvajová trať
				plocha pro dopravní terminál a parkovací dům
				stezka pro pěší a cyklisty
				zastávky autobusové dopravy
				tramvajové zastávky
				parkoviště
				nadzemní konstrukce

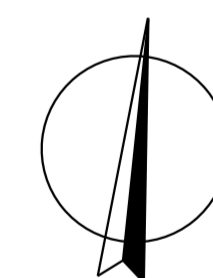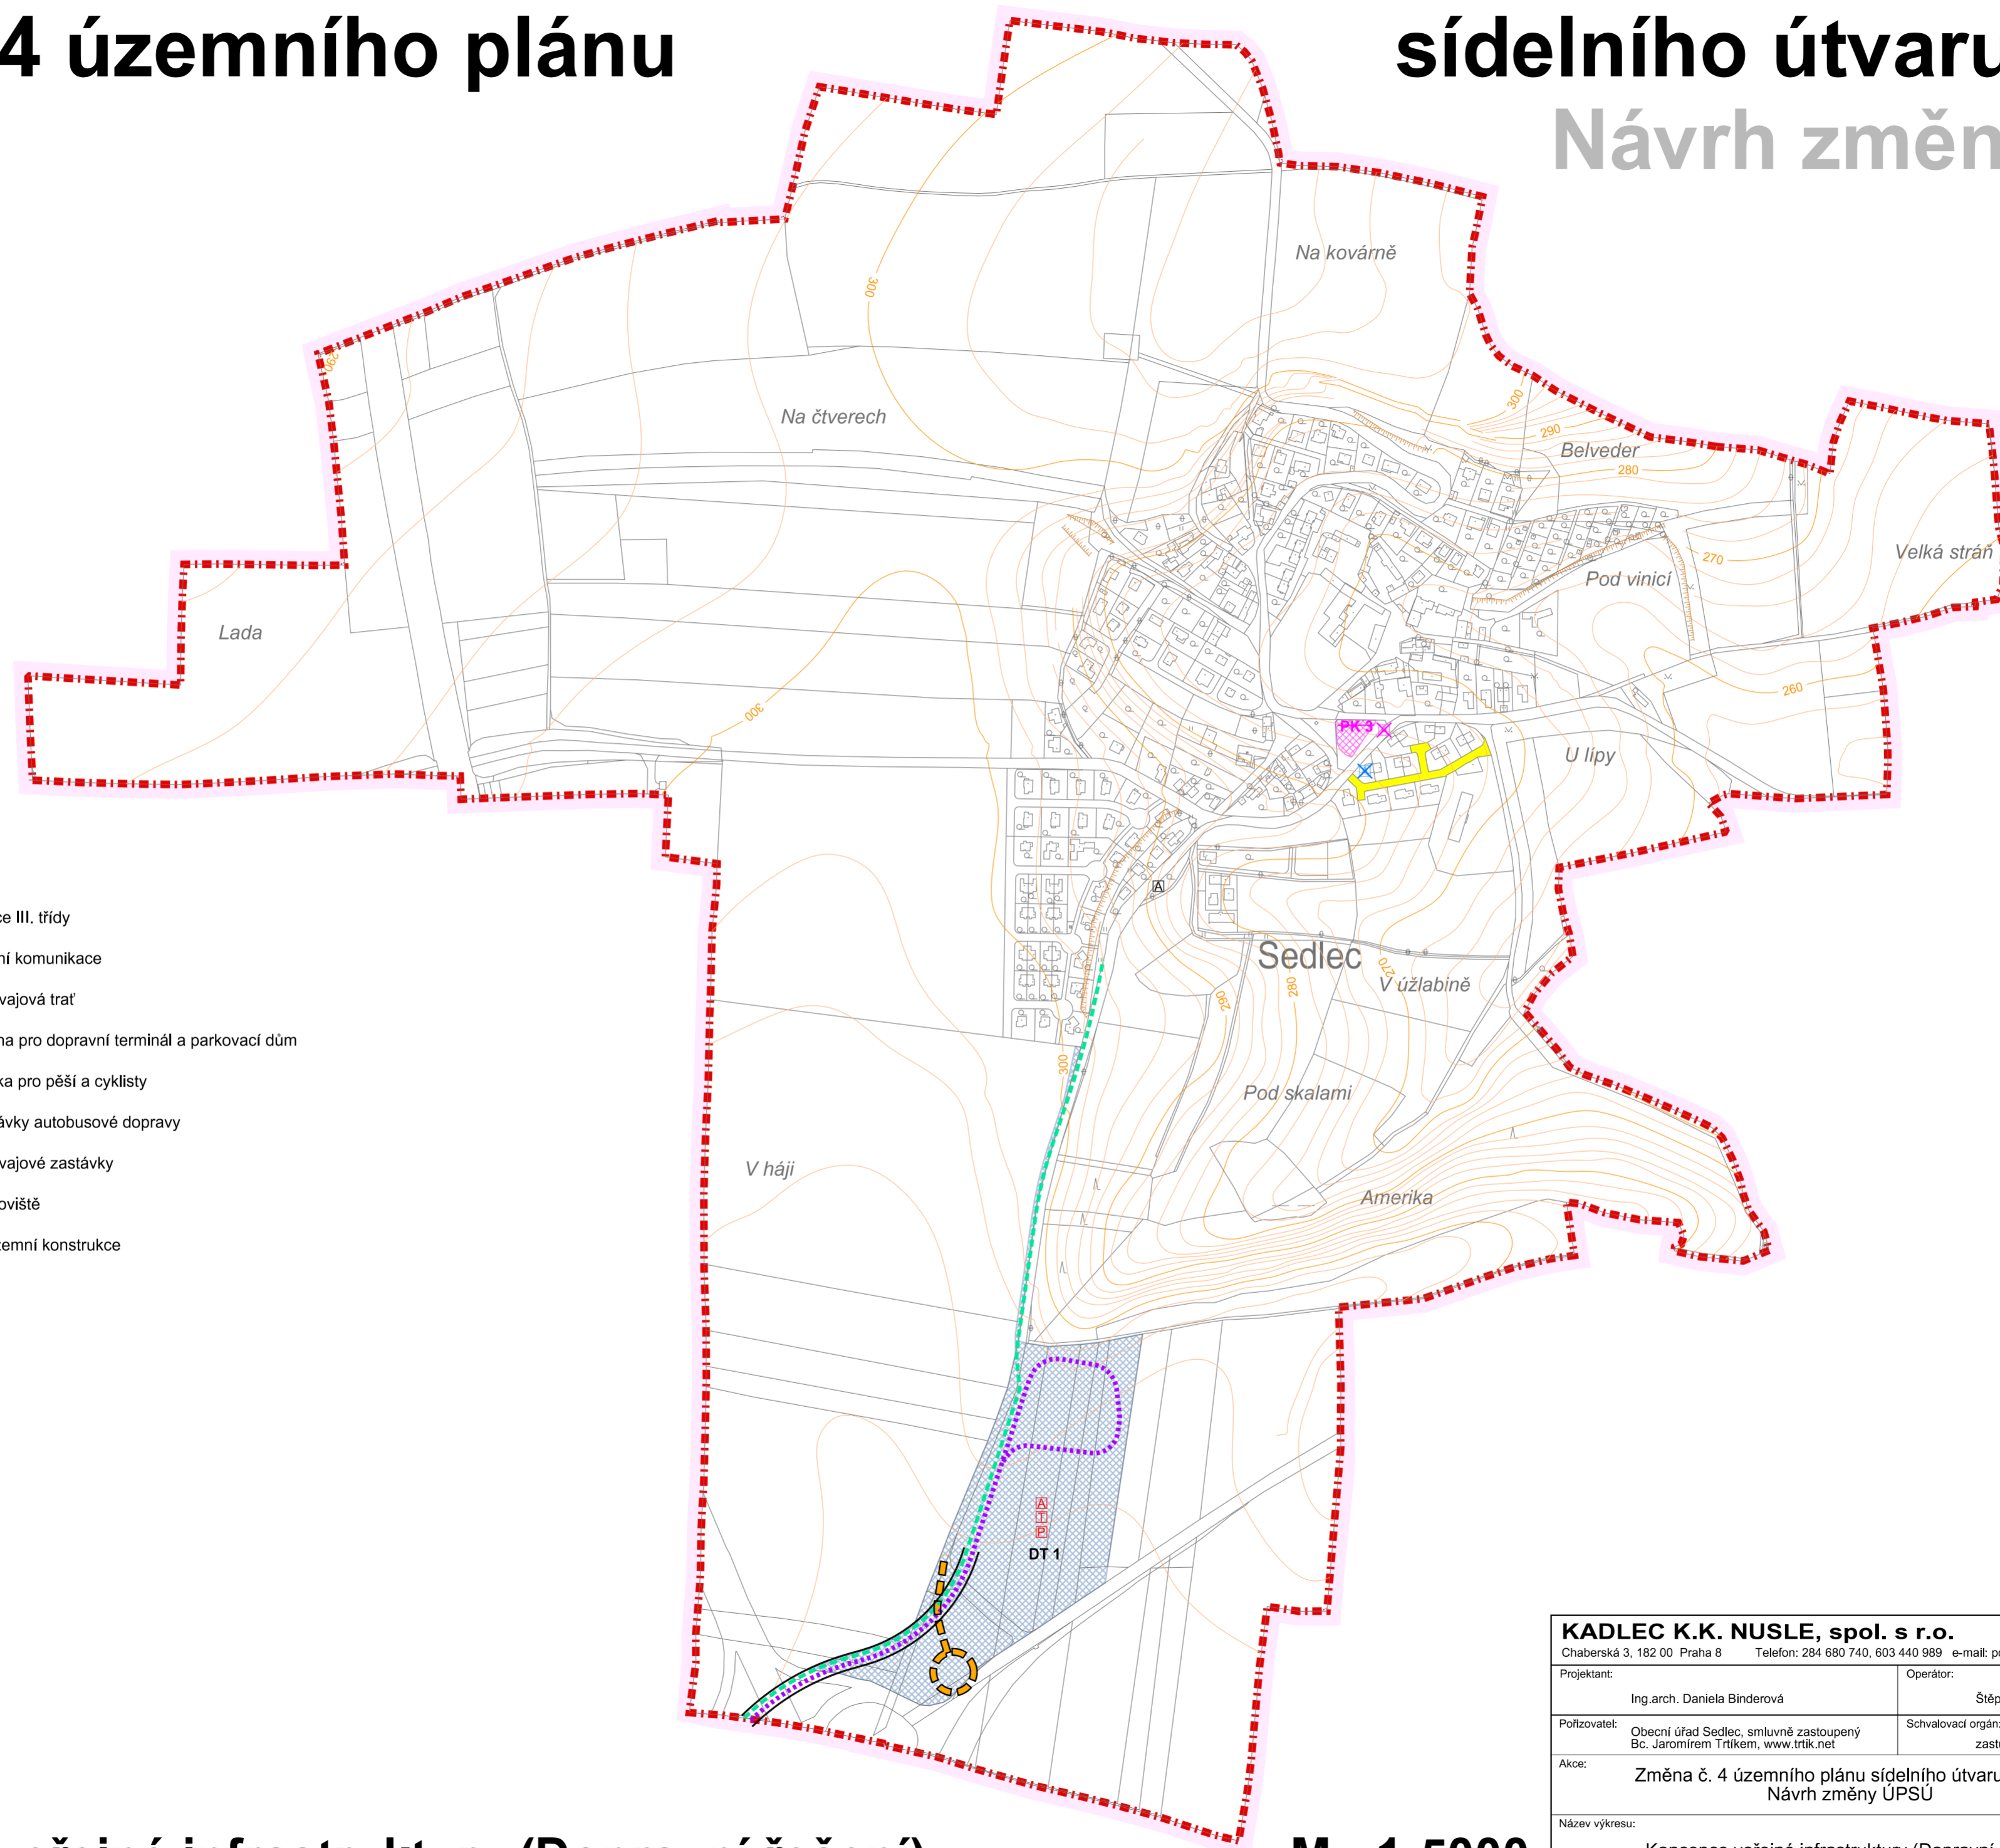

A3a. Konceptce veřejné infrastruktury (Dopravní řešení)

M: 1:5000

KADLEC K.K. NUSLE, spol. s r.o.			
Chaberská 3, 182 00 Praha 8 Telefon: 284 680 740, 603 440 989 e-mail: posta@kadleck.cz www.kadleck.cz			
Projektant:	Ing.arch. Daniela Binderová	Operátor:	Štěpán Klumpar
Pořizovatel:	Obecní úřad Sedlec, smluvně zastoupený Bc. Jaromírem Trtíkem, www.trtik.net	Schvalovací orgán:	zastupitelstvo obce Sedlec
Číslo smlouvy:	486/18	Datum:	6. 2021
Ákce:	Změna č. 4 územního plánu sídelního útvaru Sedlec Návrh změny ÚPSÚ	Výkres č.:	A3a.
Název výkresu:	Konceptce veřejné infrastruktury (Dopravní řešení)	Měřítko:	1 : 5000
Kopie č.:			