


# Územní plán sídelního útvaru Sedlec

## Úplné znění po vydání Změny č. 4 ÚPSÚ

ZÁZNAM O ÚČINNOSTI ÚZEMNĚ PLÁNOVACÍ DOKUMENTACE - ÚPLNÉ ZNĚNÍ ÚZEMNÍHO PLÁNU SÍDELNÍHO ÚTVARU	
Název ÚPD:	Úplné znění ÚPSÚ Sedlec po vydání Změny č. 4 ÚPSÚ
Správní orgán, který poslední změnu vydal:	Zastupitelstvo obce Sedlec
Pořadové číslo poslední změny:	4
Datum nabytí účinnosti poslední změny:	
Jméno a příjmení, funkce a podpis oprávněné úřední osoby pořizovatele, otisk úředního razítka:	<p>.....</p> <p><b>Ing. Zdeněk Veselý,</b> starosta obce Sedlec</p>

### LEGENDA :

<b>Hranice</b>		
	hranice řešeného území	
	katastrální hranice	
<b>Doprava</b>		
<b>stav</b>	<b>návrh</b>	
		dálnice
		silnice I. třídy
		koridory pro silnici I. třídy
		silnice III. třídy
		místní komunikace
		tramvajová trať
		územní rezerva pro tramvajovou trať
		plocha pro dopravní terminál a parkovací dům
		úcelové komunikace
		pěší komunikace
		chodníky
		stezka pro pěší a cyklisty
		cyklotrasy
		zastávky autobusové dopravy
		tramvajové zastávky
		parkoviště
		nadzemní konstrukce
		docházková vzdálenost k zastávkám autobusové dopravy
		ochranné pásmo silnice

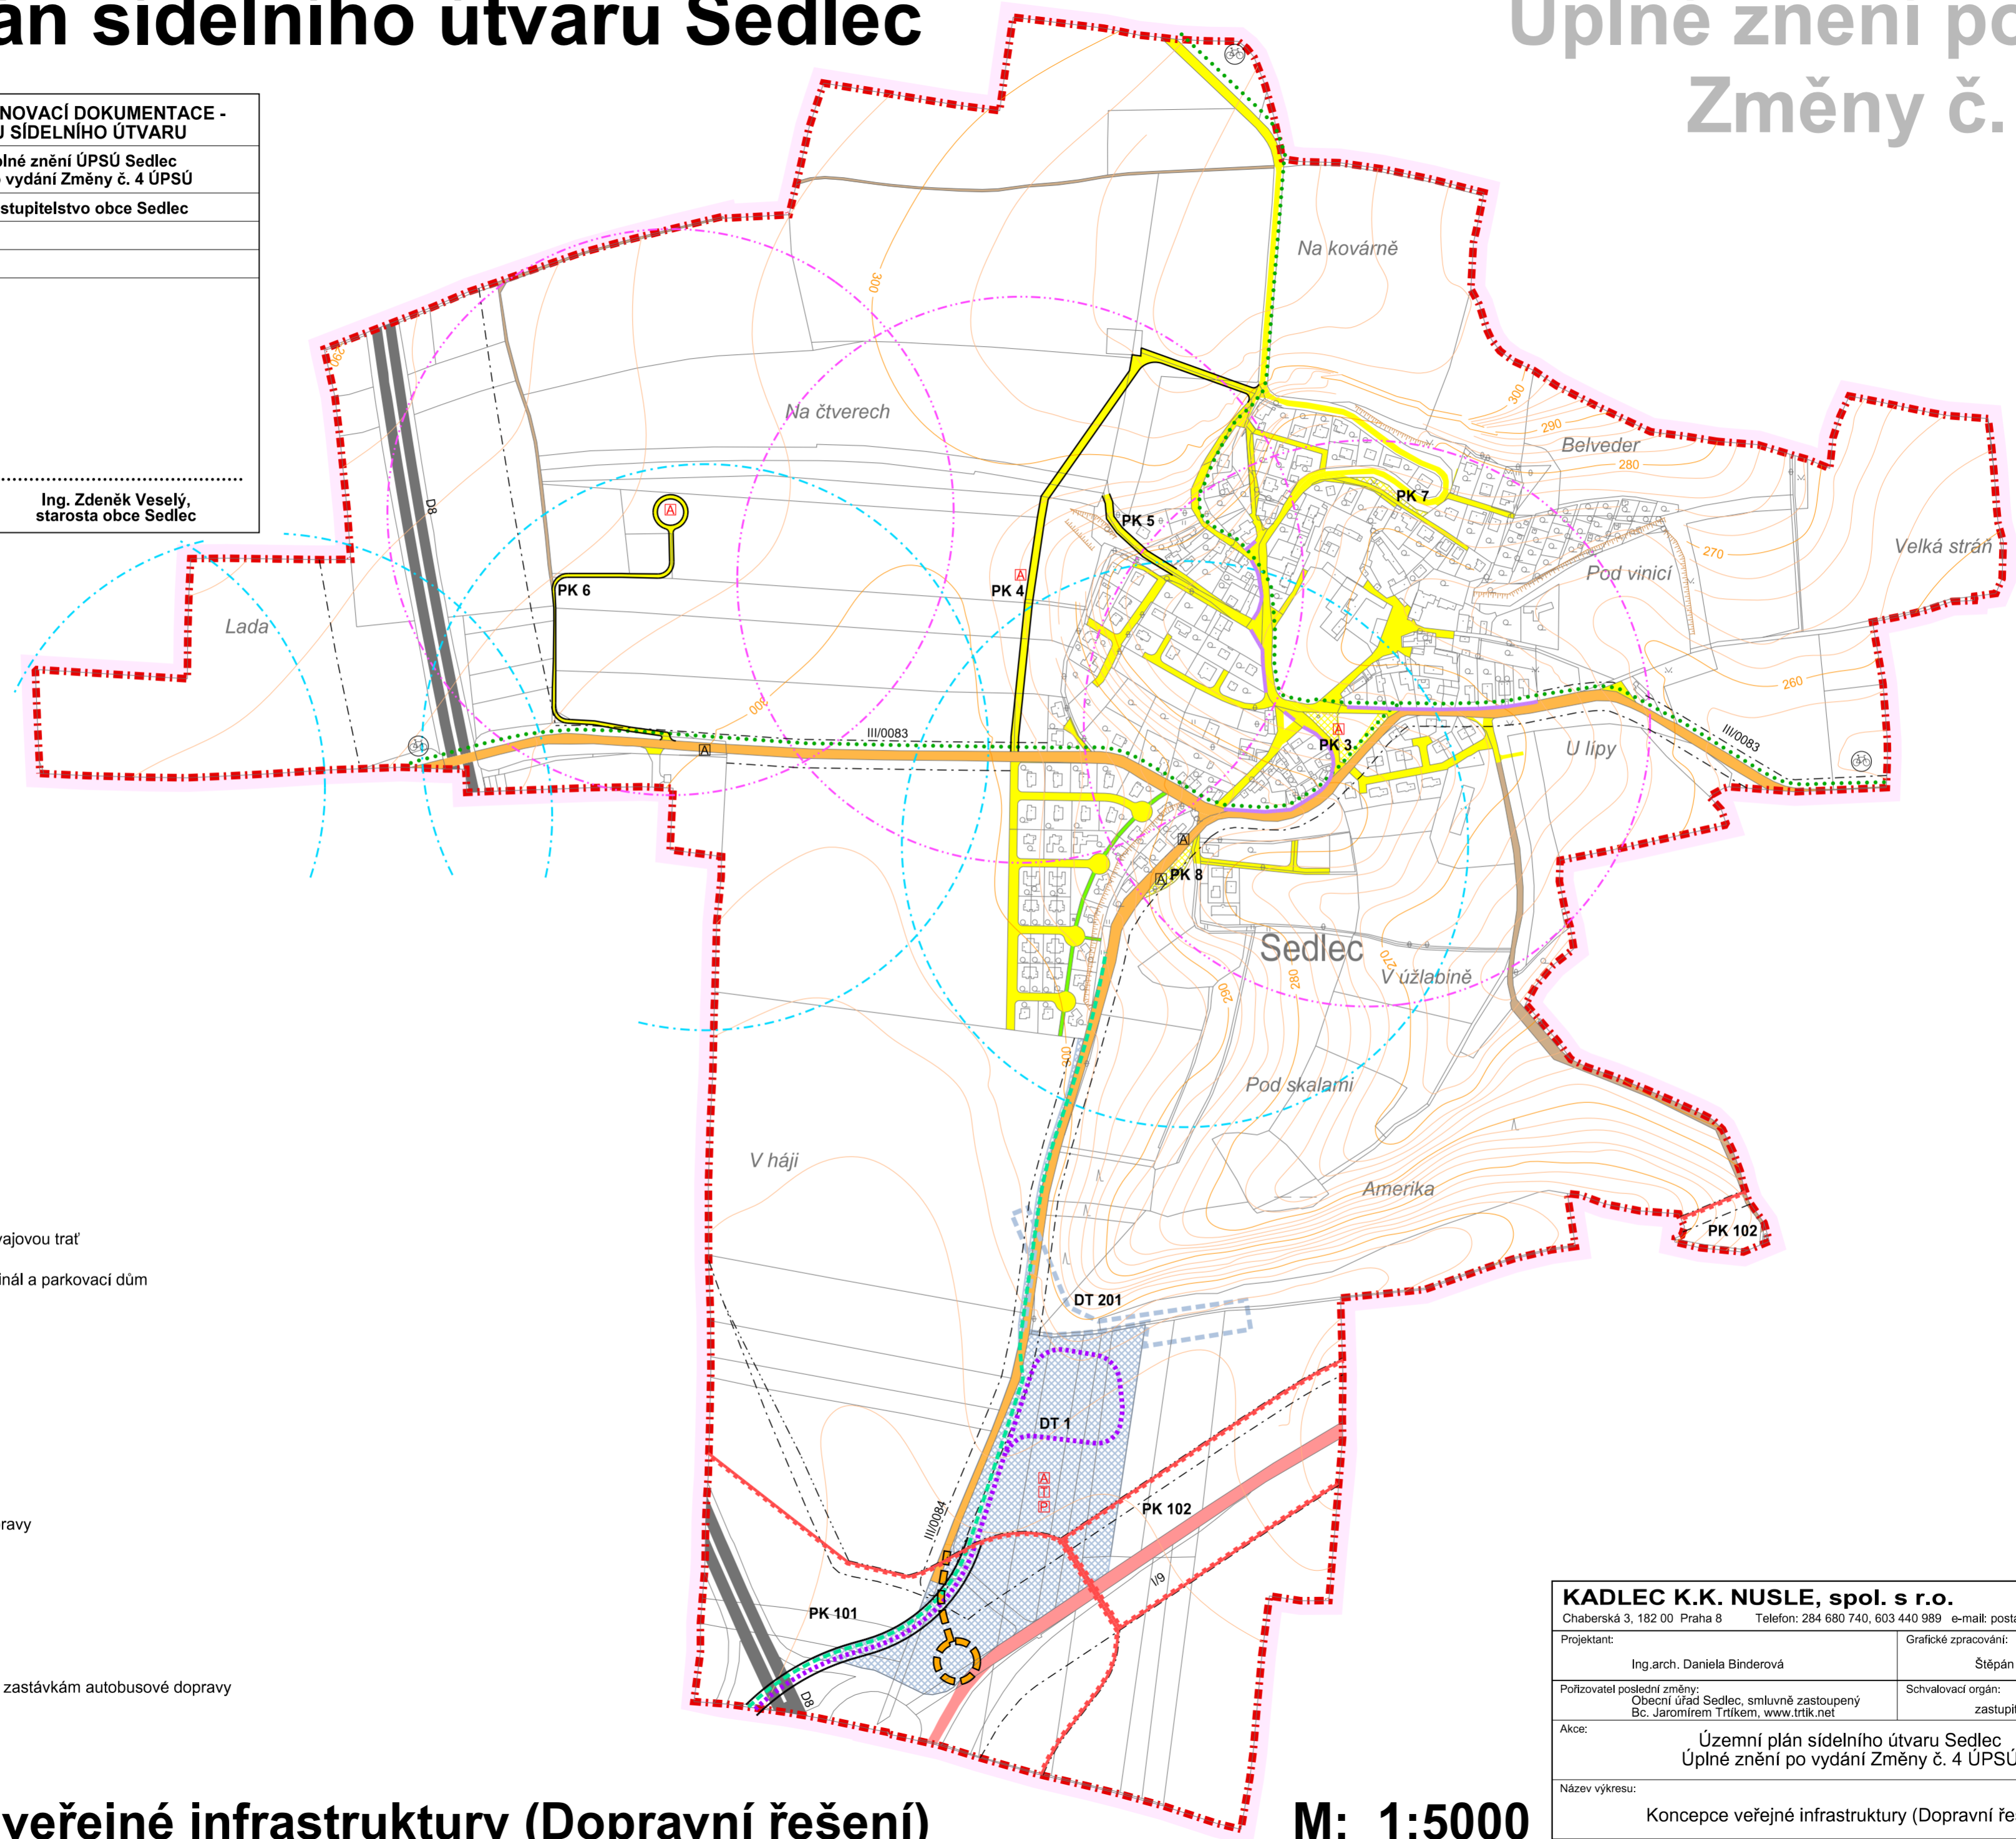

### A3a. Koncepte veřejné infrastruktury (Dopravní řešení)

M: 1:5000

<b>KADLEC K.K. NUSLE, spol. s r.o.</b>			
Chaberská 3, 182 00 Praha 8    Telefon: 284 680 740, 603 440 989    e-mail: posta@kadleck.cz    www.kadleck.cz			
Projektant:	Ing.arch. Daniela Binderová	Grafické zpracování:	Štěpán Klumpar
Pořizovatel poslední změny:	Obecní úřad Sedlec, smluvně zastoupený Bc. Jaromírem Trtíkem, www.trtik.net	Schvalovací orgán:	zastupitelstvo obce Sedlec
Akce:	Územní plán sídelního útvaru Sedlec Úplné znění po vydání Změny č. 4 ÚPSÚ		Číslo smlouvy: 486/18
Název výkresu:	Koncepte veřejné infrastruktury (Dopravní řešení)	Datum:	3. 2022
		Výkres č.:	A3a
		Měřítko:	1 : 5000
		Kopie č.:	