


# Územní plán sídelního útvaru Sedlec


## Úplné znění po vydání Změny č. 4 ÚPSÚ

ZÁZNAM O ÚČINNOSTI ÚZEMNĚ PLÁNOVACÍ DOKUMENTACE - ÚPLNÉ ZNĚNÍ ÚZEMNÍHO PLÁNU SÍDELNÍHO ÚTVARU	
Název ÚPD:	Úplné znění ÚPSÚ Sedlec po vydání Změny č. 4 ÚPSÚ
Správní orgán, který poslední změnu vydal:	Zastupitelstvo obce Sedlec
Pořadové číslo poslední změny:	4
Datum nabytí účinnosti poslední změny:	
Jméno a příjmení, funkce a podpis oprávněné úřední osoby pořizovatele, otisk úředního razítka:	<p>.....</p> <p><b>Ing. Zdeněk Veselý,</b> starosta obce Sedlec</p>

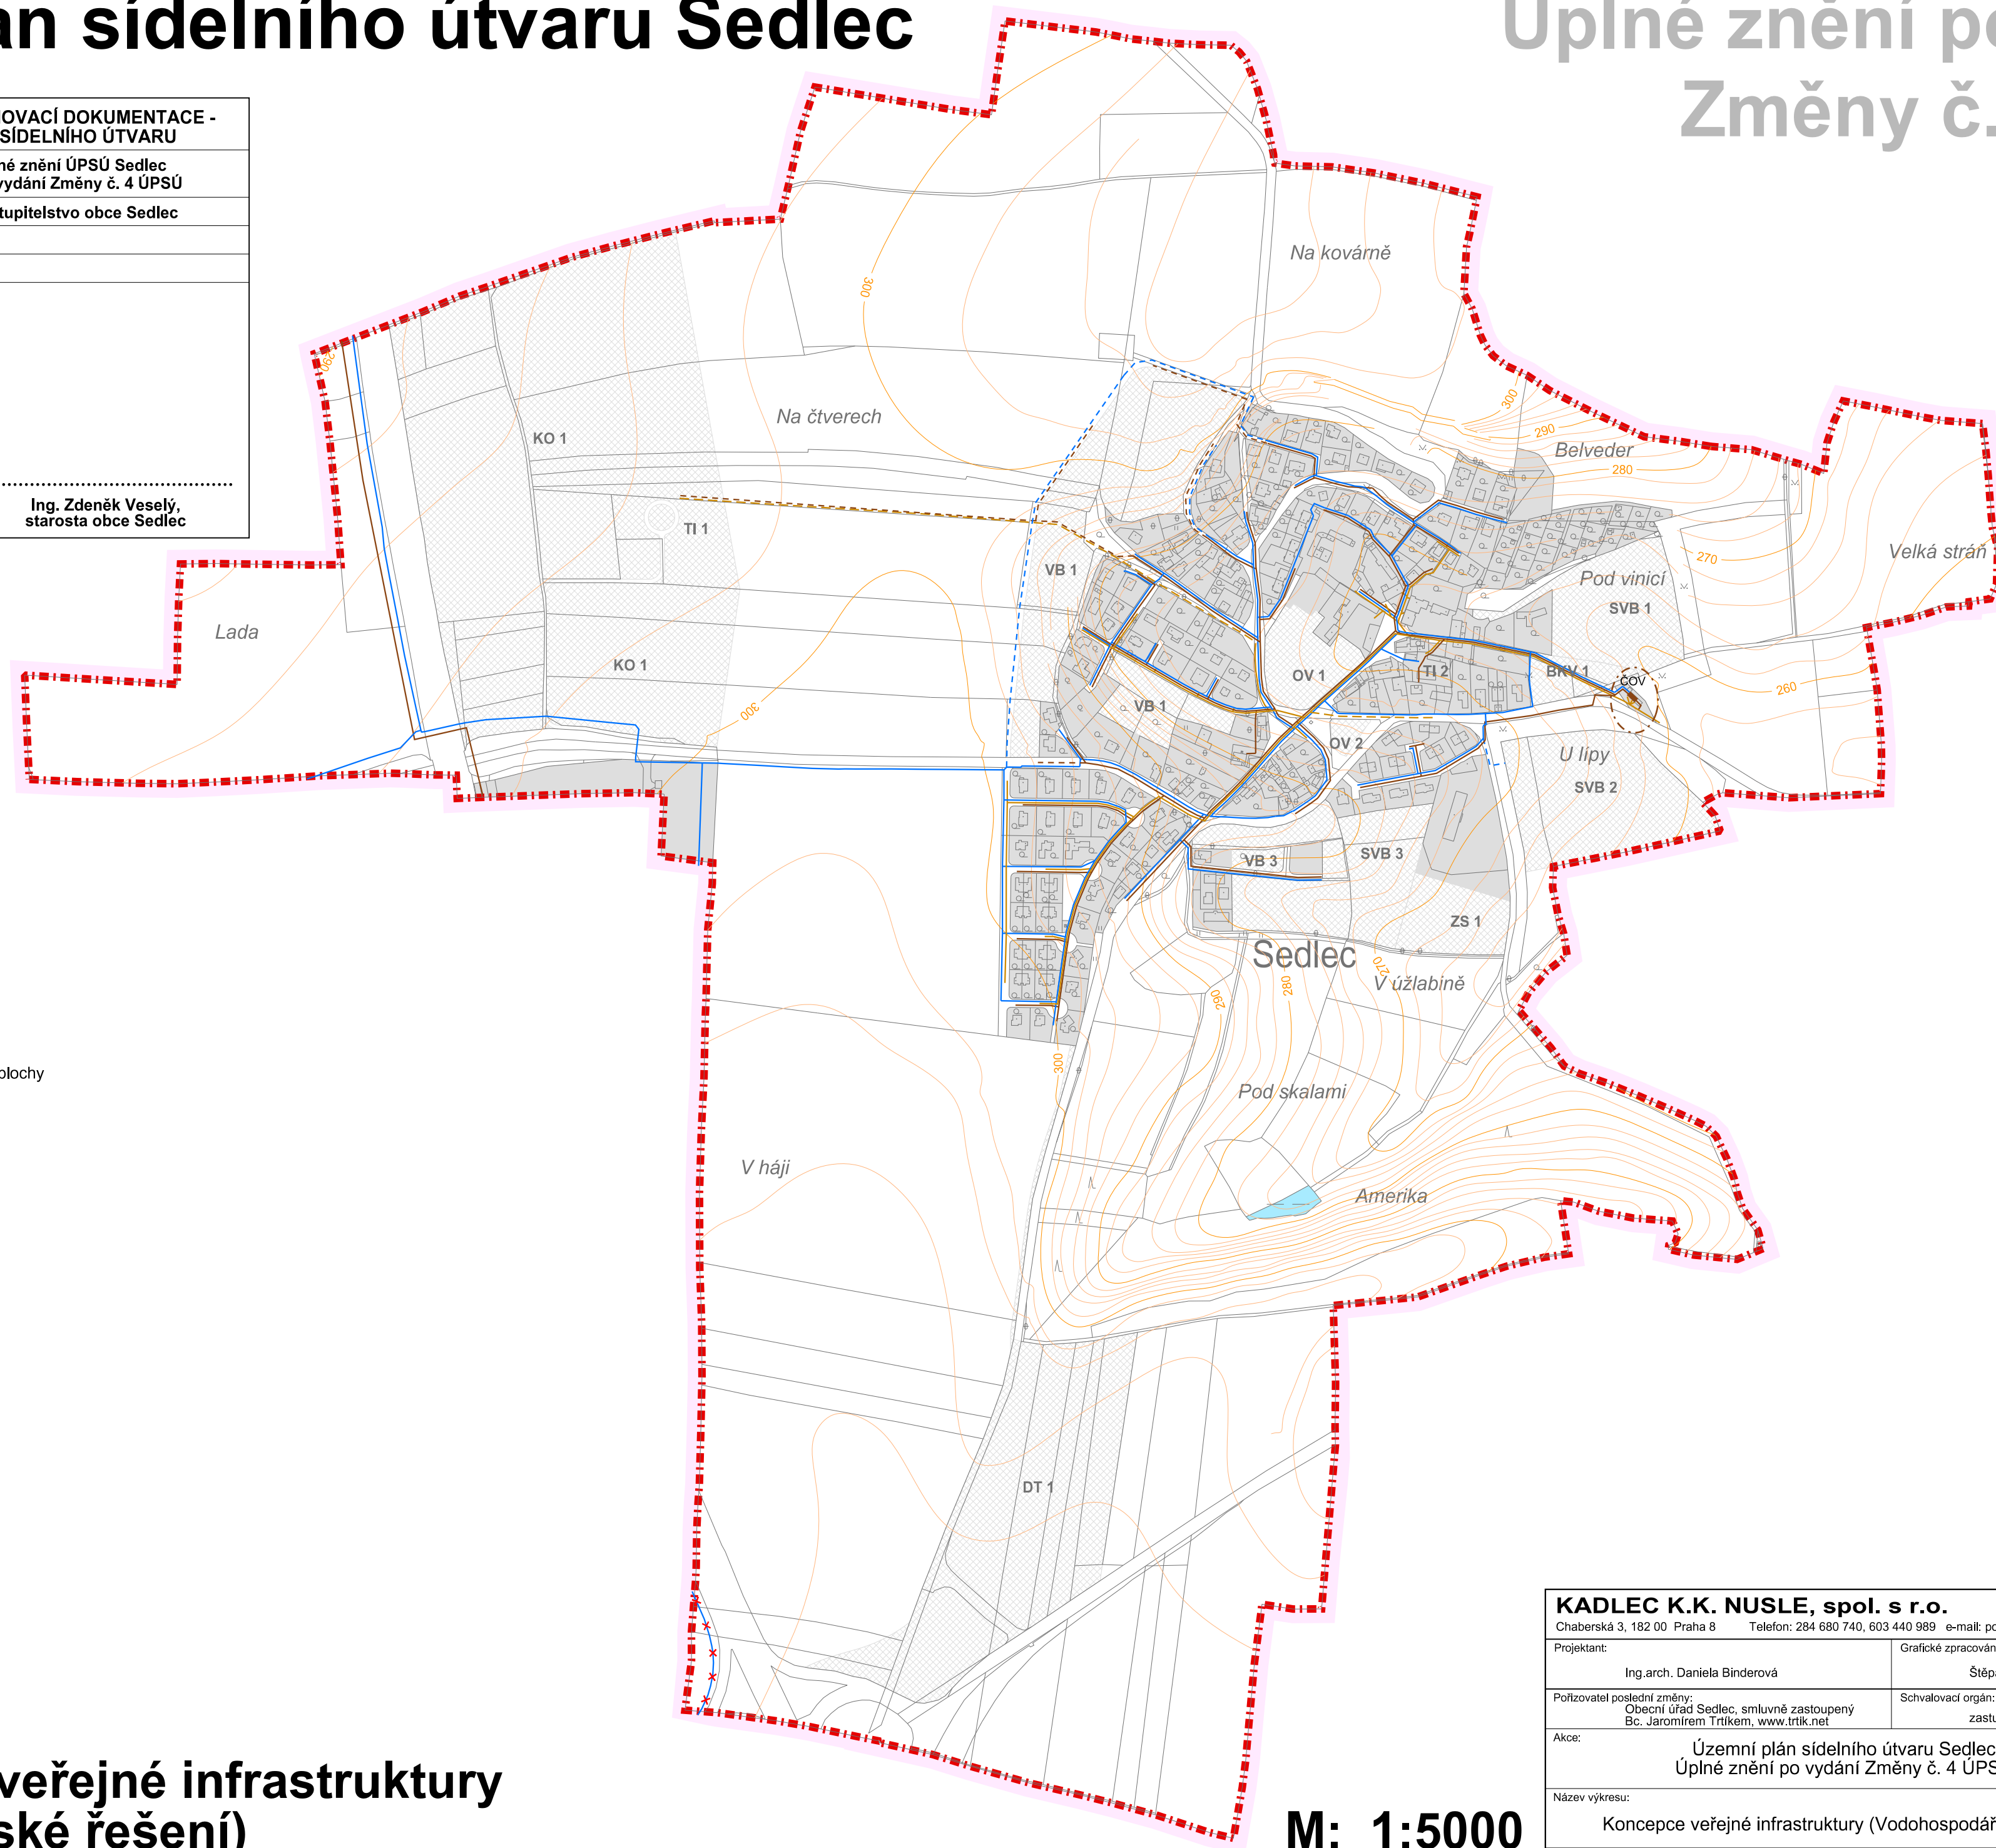

### LEGENDA :

Hranice	
	hranice řešeného území
	katastrální hranice
Územní prvky	
	plochy zástavby
	vodní a vodohospodářské plochy
Vodohospodářské řešení	
	veřejný vodovod
	rušený úsek vodovodu
	dešťová kanalizace
	splašková kanalizace
	čistírna odpadních vod
	ochranné pásmo ČOV

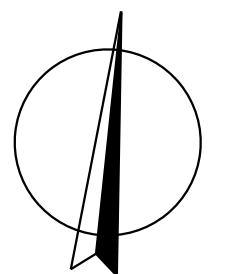

## A3b. Koncepce veřejné infrastruktury (Vodohospodářské řešení)

**M: 1:5000**

<b>KADLEC K.K. NUSLE, spol. s r.o.</b>			
Chaberská 3, 182 00 Praha 8    Telefon: 284 680 740, 603 440 989    e-mail: posta@kadleckk.cz    www.kadleckk.cz			
Projektant:	Ing.arch. Daniela Binderová	Grafické zpracování:	Štěpán Klumpar
Pořizovatel poslední změny:	Obecní úřad Sedlec, smluvně zastoupený Bc. Jaromírem Trtíkem, www.trtik.net	Schvalovací orgán:	zastupitelstvo obce Sedlec
Číslo smlouvy:	486/18	Datum:	3. 2022
Výkres č.:	A3b	Měřítko:	1 : 5000
Název výkresu:	Koncepce veřejné infrastruktury (Vodohospodářské řešení)		Kopie č.: