


Územní plán sídelního útvaru Sedlec

Úplné znění po vydání Změny č. 4 ÚPSÚ

ZÁZNAM O ÚČINNOSTI ÚZEMNĚ PLÁNOVACÍ DOKUMENTACE - ÚPLNÉ ZNĚNÍ ÚZEMNÍHO PLÁNU SÍDELNÍHO ÚTVARU	
Název ÚPD:	Úplné znění ÚPSÚ Sedlec po vydání Změny č. 4 ÚPSÚ
Správní orgán, který poslední změnu vydal:	Zastupitelstvo obce Sedlec
Pořadové číslo poslední změny:	4
Datum nabytí účinnosti poslední změny:	
Jméno a příjmení, funkce a podpis oprávněné úřední osoby pořizovatele, otisk úředního razítka: Ing. Zdeněk Veselý, starosta obce Sedlec

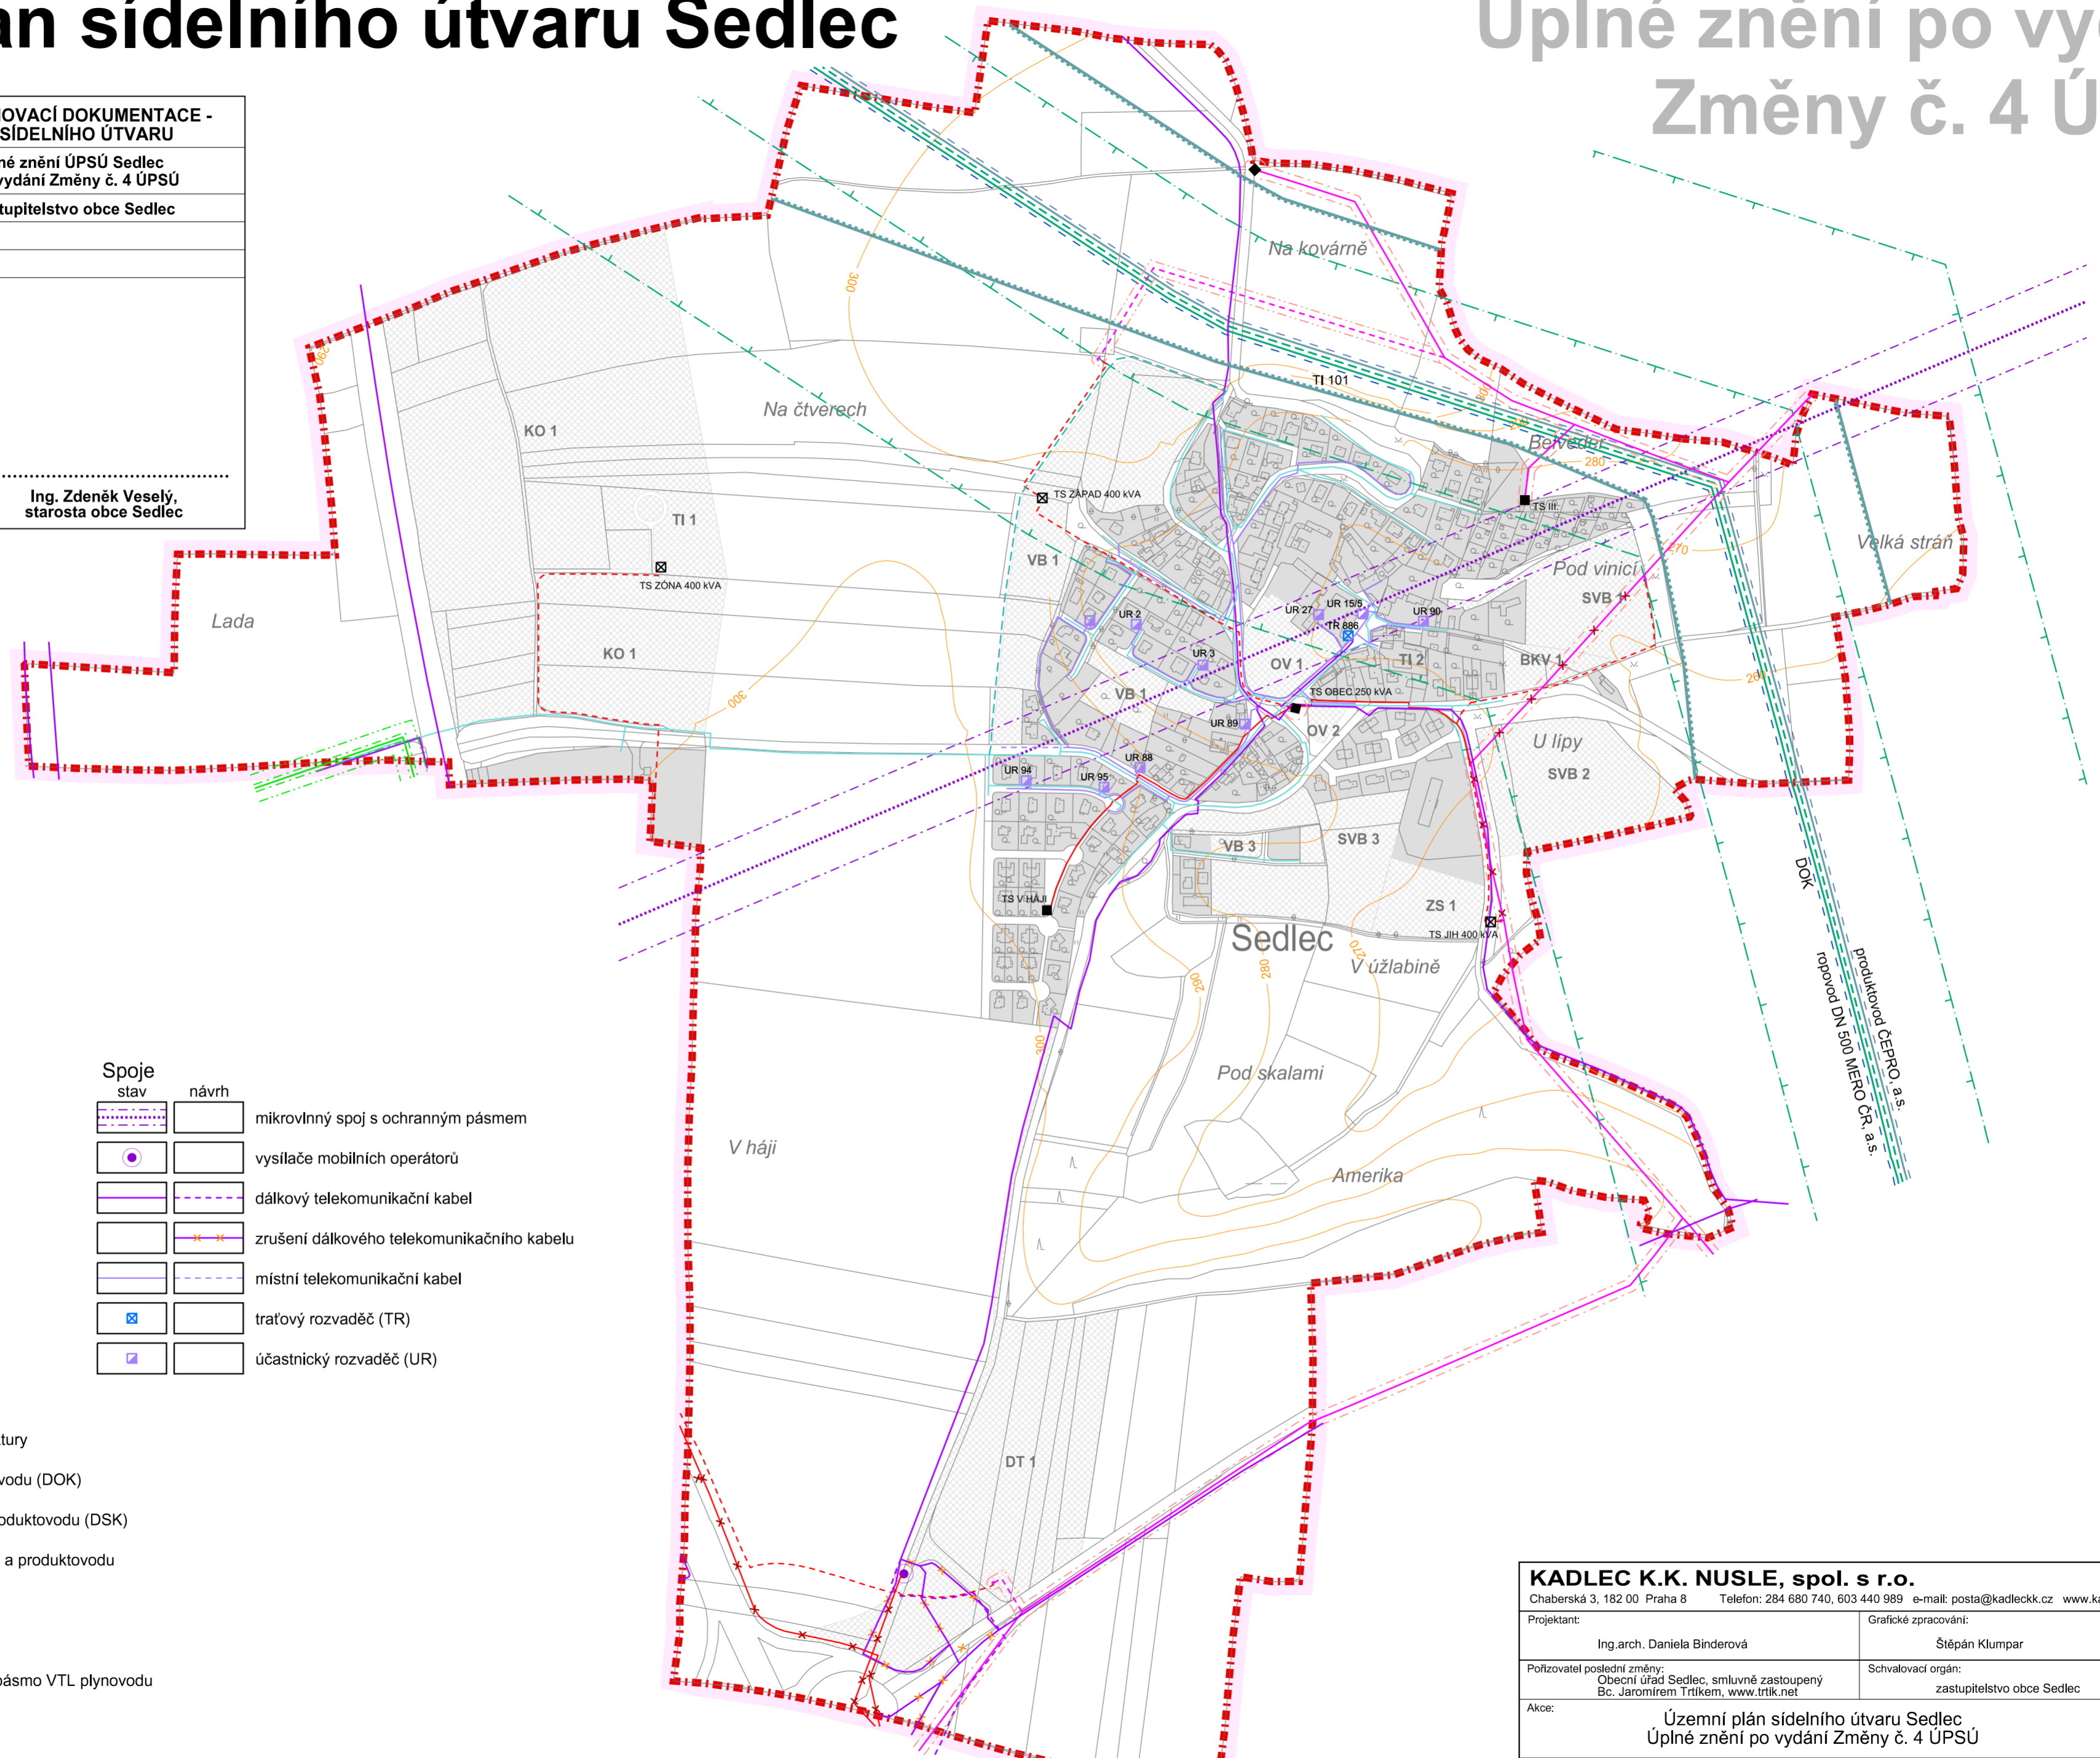

LEGENDA :

Hranice		
stav	návrh	
		hranice řešeného území
		katastrální hranice

Územní prvky		
		plochy zástavby

Energetika		
		vrchní vedení VN
		rušené vrchní vedení VN
		ochranné pásmo VN
		kabelové trasy VN
		rušené kabelové trasy VN
		trafostanice
		ropovod MERO ČR, a.s.
		produktovod ČEPRO, a.s.
		koridor technické infrastruktury
		dálkový optický kabel ropovodu (DOK)
		dálkový sdělovací kabel produktovodu (DSK)
		ochranná pásma ropovodu a produktovodu
		VTL plynovod
		STL plynovod
		ochranné a bezpečnostní pásmo VTL plynovodu

Spoje		
stav	návrh	
		mikrovlnný spoj s ochranným pásmem
		vysílače mobilních operátorů
		dálkový telekomunikační kabel
		zrušení dálkového telekomunikačního kabelu
		místní telekomunikační kabel
		traťový rozvaděč (TR)
		účastnický rozvaděč (UR)

A3c. Koncepte veřejné infrastruktury (Energetické řešení)

M: 1:5000

KADLEC K.K. NUSLE, spol. s r.o.			
Chaberská 3, 182 00 Praha 8 Telefon: 284 680 740, 603 440 989 e-mail: posta@kadleck.cz www.kadleck.cz			
Projektant:	Ing.arch. Daniela Binderová	Grafické zpracování:	Štěpán Klumpar
Pořizovatel poslední změny:	Obecní úřad Sedlec, smluvně zastoupený Bc. Jaromírem Trtíkem, www.trtik.net	Schvalovací orgán:	zastupitelstvo obce Sedlec
Číslo smlouvy:	486/18	Datum:	3. 2022
Výkres č.:	A3c	Měřítko:	1 : 5000
Název výkresu:	Koncepte veřejné infrastruktury (Energetické řešení)		Kopie č.: