

Změna č. 4 územního plánu

sídelního útvaru Sedlec

ZÁZNAM O ÚČINNOSTI OPATŘENÍ OBECNÉ POVAHY - - ÚZEMNÉ PLÁNOVACÍ DOKUMENTACE (ÚPD)

| | |
|--|----------------------------|
| Název ÚPD: | Změna č. 4 ÚPSÚ Sedlec |
| Orgán, který ÚPD vydal: | Zastupitelstvo obce Sedlec |
| Datum nabytí účinnosti: | |
| Jméno a příjmení, funkce a podpis oprávněné úřední osoby pořizovatele, otisk úředního razítka: | |

.....
Ing. Zdeněk Veselý,
starosta obce Sedlec



LEGENDA :

Hranice

- hranice řešeného území
- katastrální hranice

Doprava

| rušení stavu | nový stav | rušení návrhu | nový návrh | |
|---|--|--|---|--|
| | | | | silnice III. třídy |
| | | | | místní komunikace |
| | | | | tramvajová trať |
| | | | | územní rezerva pro tramvajovou trať |
| | | | | plocha pro dopravní terminál a parkovací dům |
| | | | | stezka pro pěší a cyklisty |
| X | A | X | A | zastávky autobusové dopravy |
| | | | | tramvajové zastávky |
| | | | | parkoviště |
| | | | | nadzemní konstrukce |

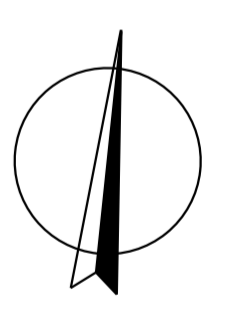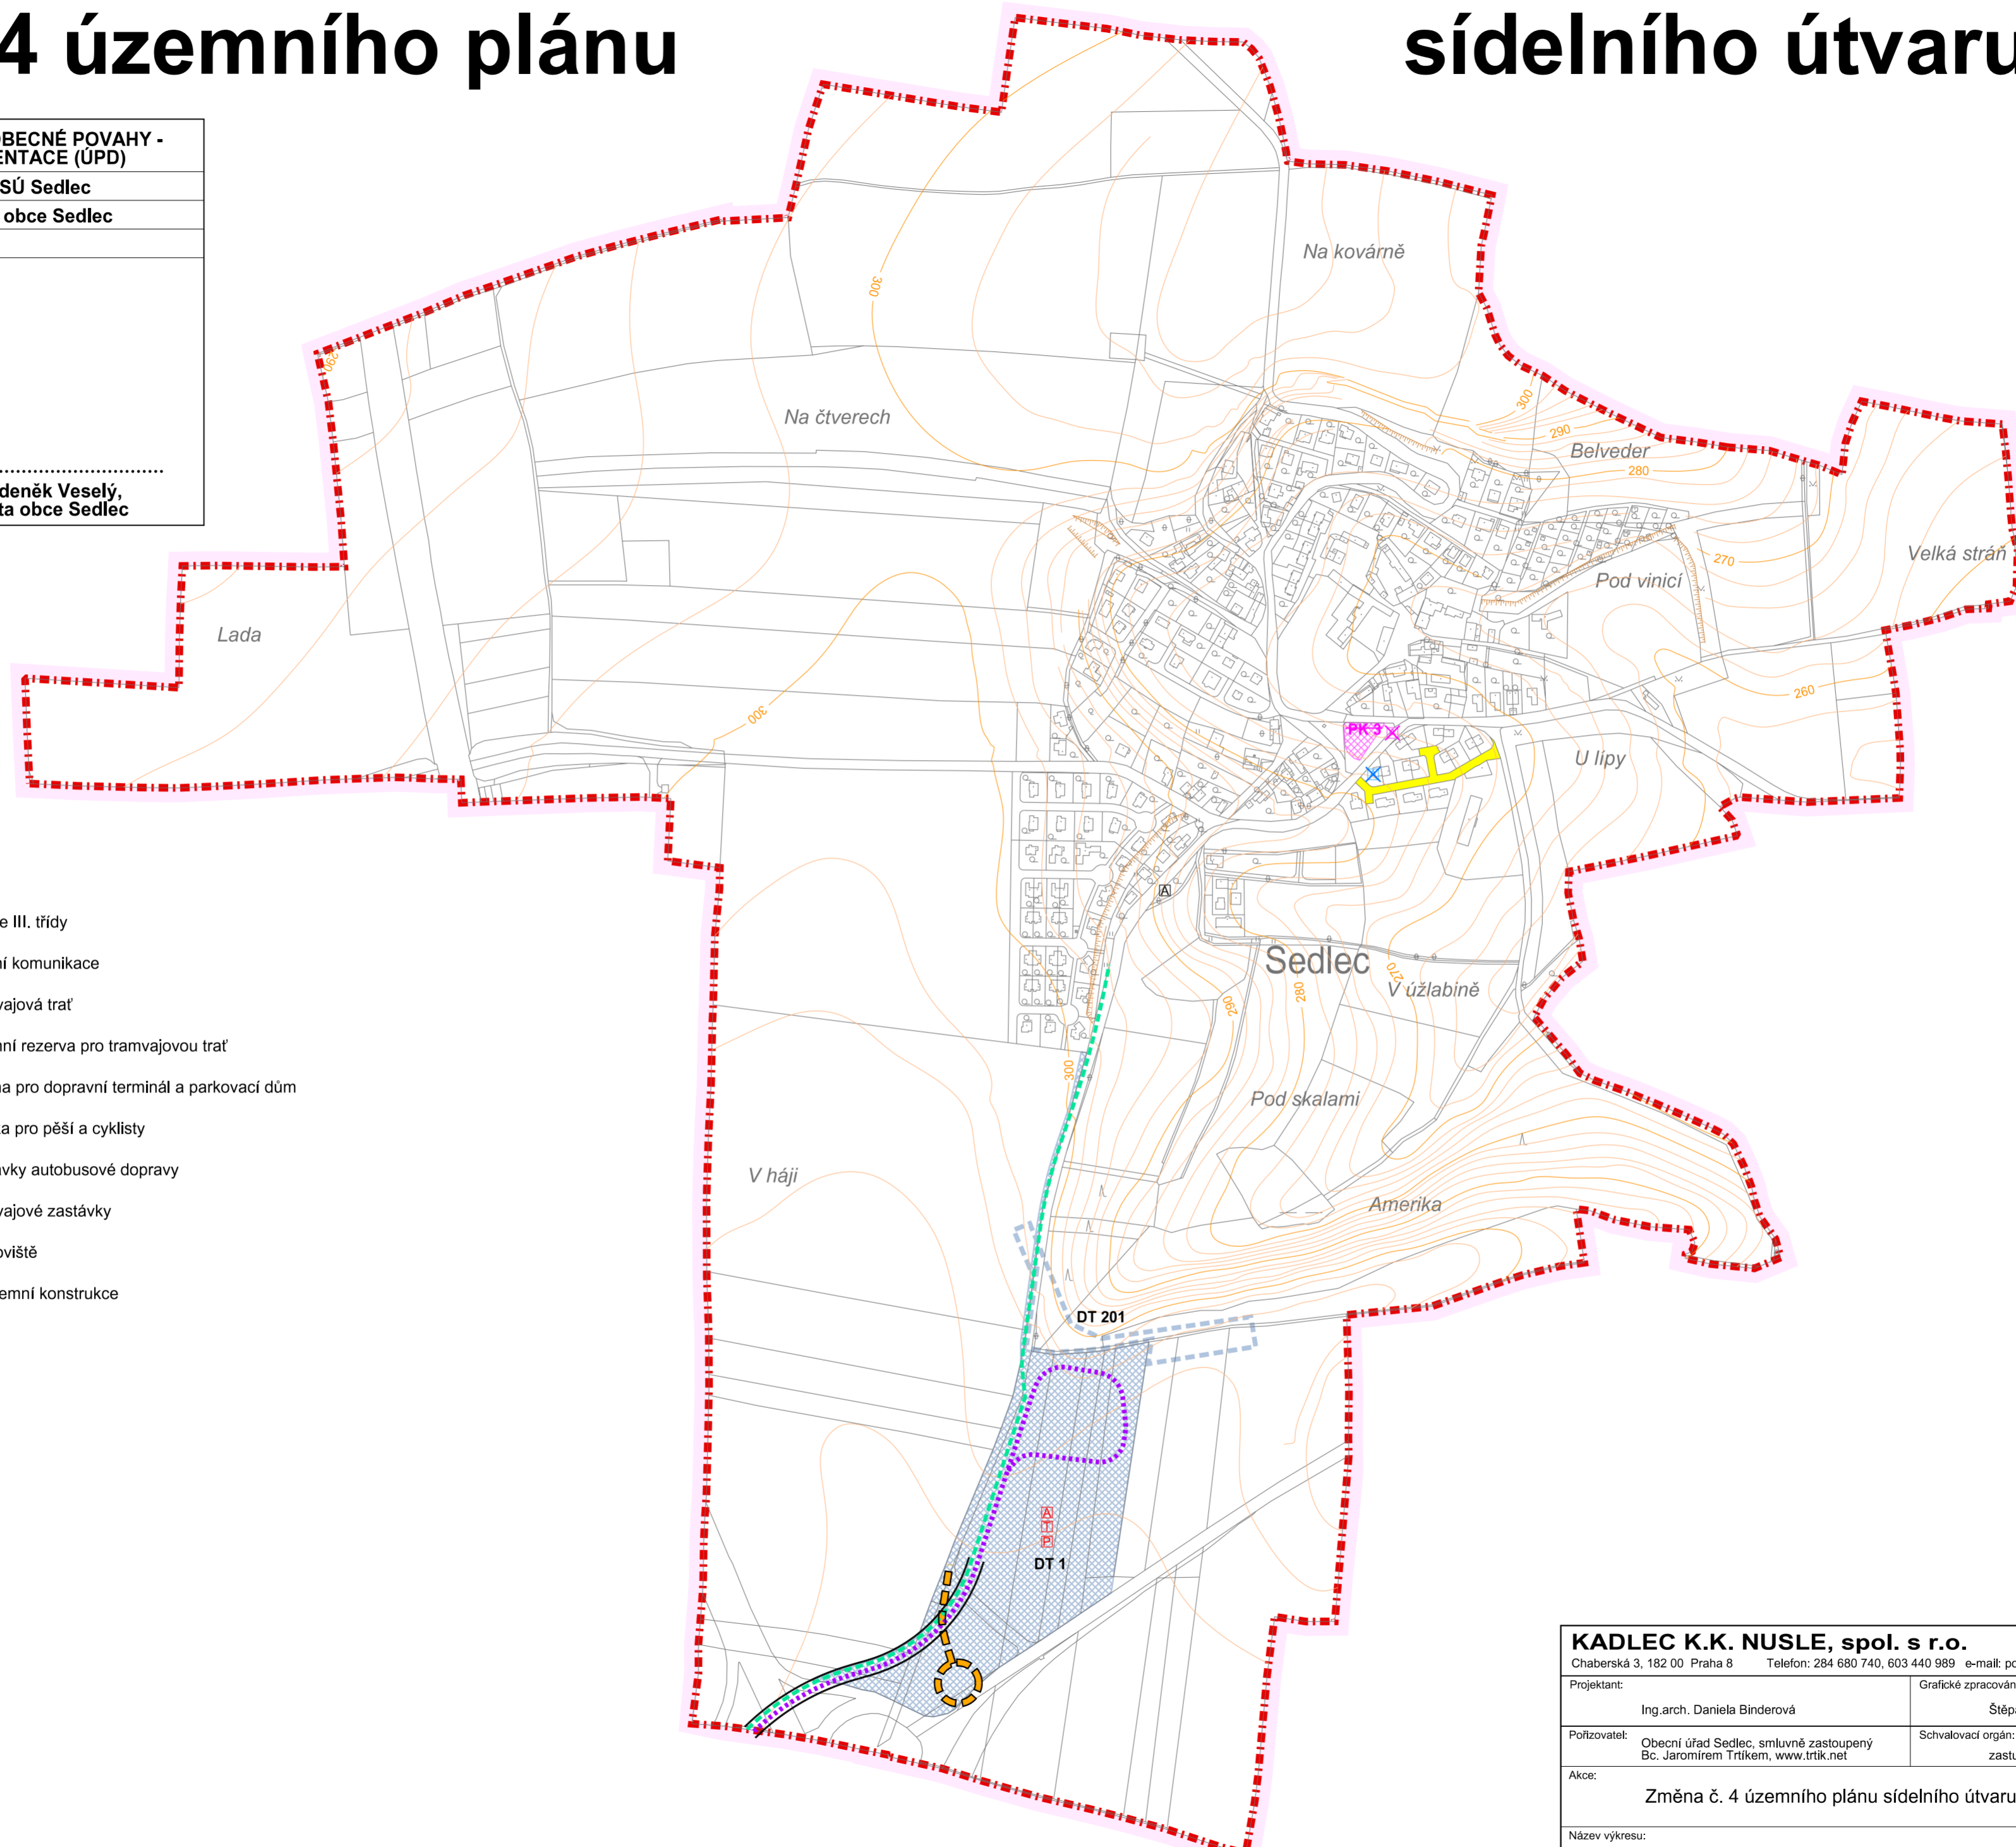

A3a. Konceptce veřejné infrastruktury (Dopravní řešení)

M: 1:5000

| | | | |
|--|---|----------------------|----------------------------|
| KADLEC K.K. NUSLE, spol. s r.o. | | | |
| Chaberská 3, 182 00 Praha 8 Telefon: 284 680 740, 603 440 989 e-mail: posta@kadleckk.cz www.kadleckk.cz | | | |
| Projektant: | Ing.arch. Daniela Binderová | Grafické zpracování: | Štěpán Klumpar |
| Pořizovatel: | Obecní úřad Sedlec, smluvně zastoupený Bc. Jaromírem Trtíkem, www.trtik.net | Schvalovací orgán: | zastupitelstvo obce Sedlec |
| Akce: | Změna č. 4 územního plánu sídelního útvaru Sedlec | | Číslo smlouvy: 486/18 |
| Název výkresu: | Konceptce veřejné infrastruktury (Dopravní řešení) | Datum: | 3. 2022 |
| | | Výkres č.: | A3a. |
| | | Měřítko: | 1 : 5000 |
| | | Kopie č.: | |